

2021.10.24.2017

PREZYDENT  
MIASTA KATOWIC






ZALĄCZNIK NR 1


DO DECYZJI 25/13

WBUA. 6730.0300.2012

Z DNIA 22 lutego 2013r.

Zur. Prezydenta Miasta  
Katowic  
Wydanie Budowlanego  
Urbanistycznego i Inżynierskiego  
mgr Jan Adam Kłysz

-  OBOWIĄZUJĄCA  
LINIA ZABUDOWY
-  NIEPRZEKRACZALNA  
LINIA ZABUDOWY
-  GRANICA TERENU  
INWESTYCJI
-  PROJEKTOWANE  
POSZERZENIE  
DROGI
-  NOWE GRANICE  
DZIAŁKI

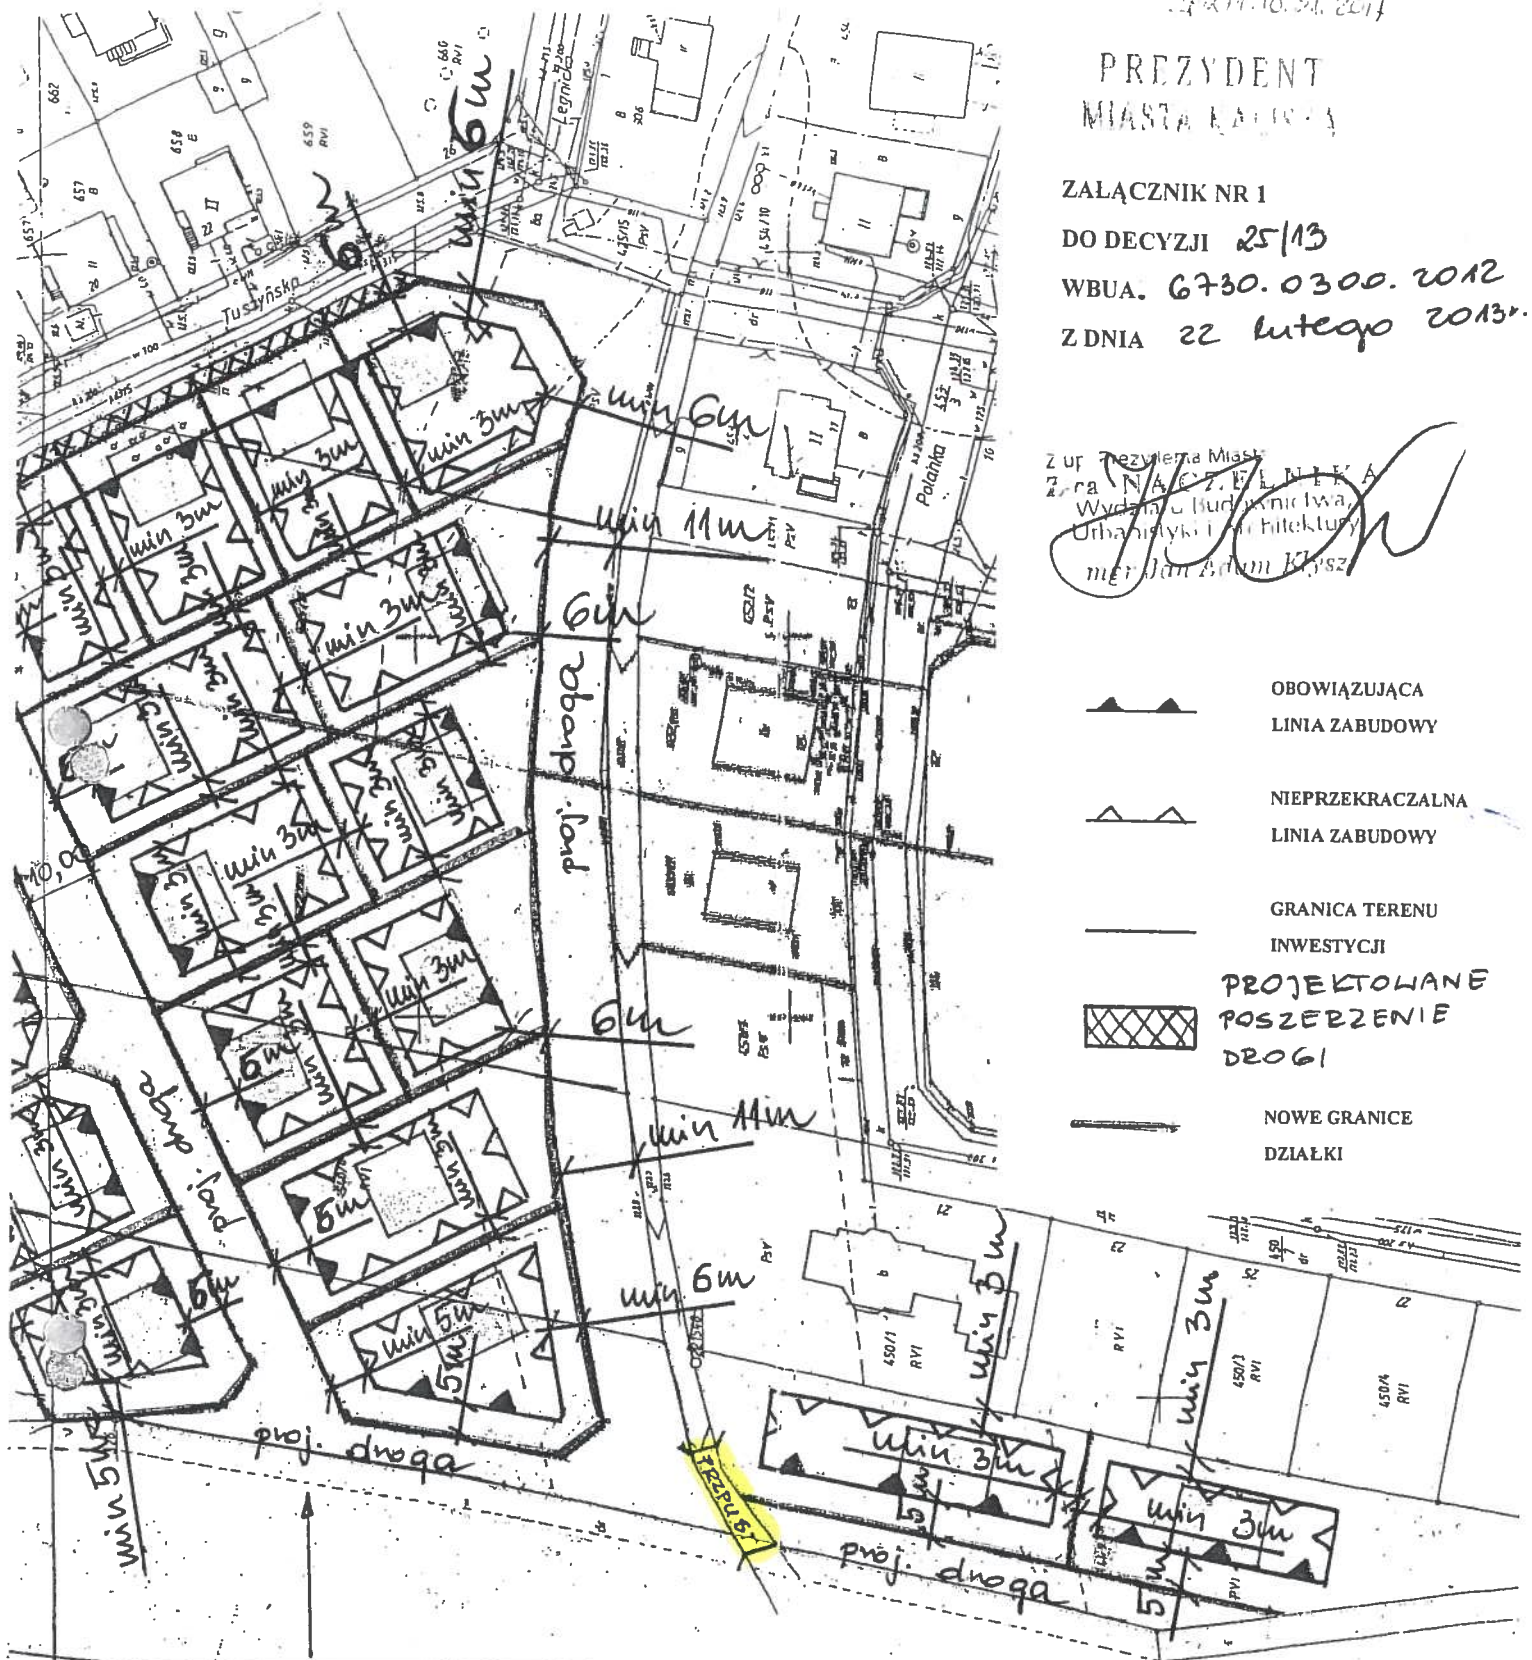

TEREN OSIEDLA WINIARY

KONCEPCJA ZAGOSPODAROWANIA TERENU  
ZABUDOWA MIESZKANIOWA JEDNORODZINNA

SKALA 1:1000

LASU — WINIARSKIEGO

NGM 25.10.12r.