

RIVa


R  
RIVb

6/9  
B

74/1  
R  
RIIIa

43/2  
B

45  
Br  
RIIIa

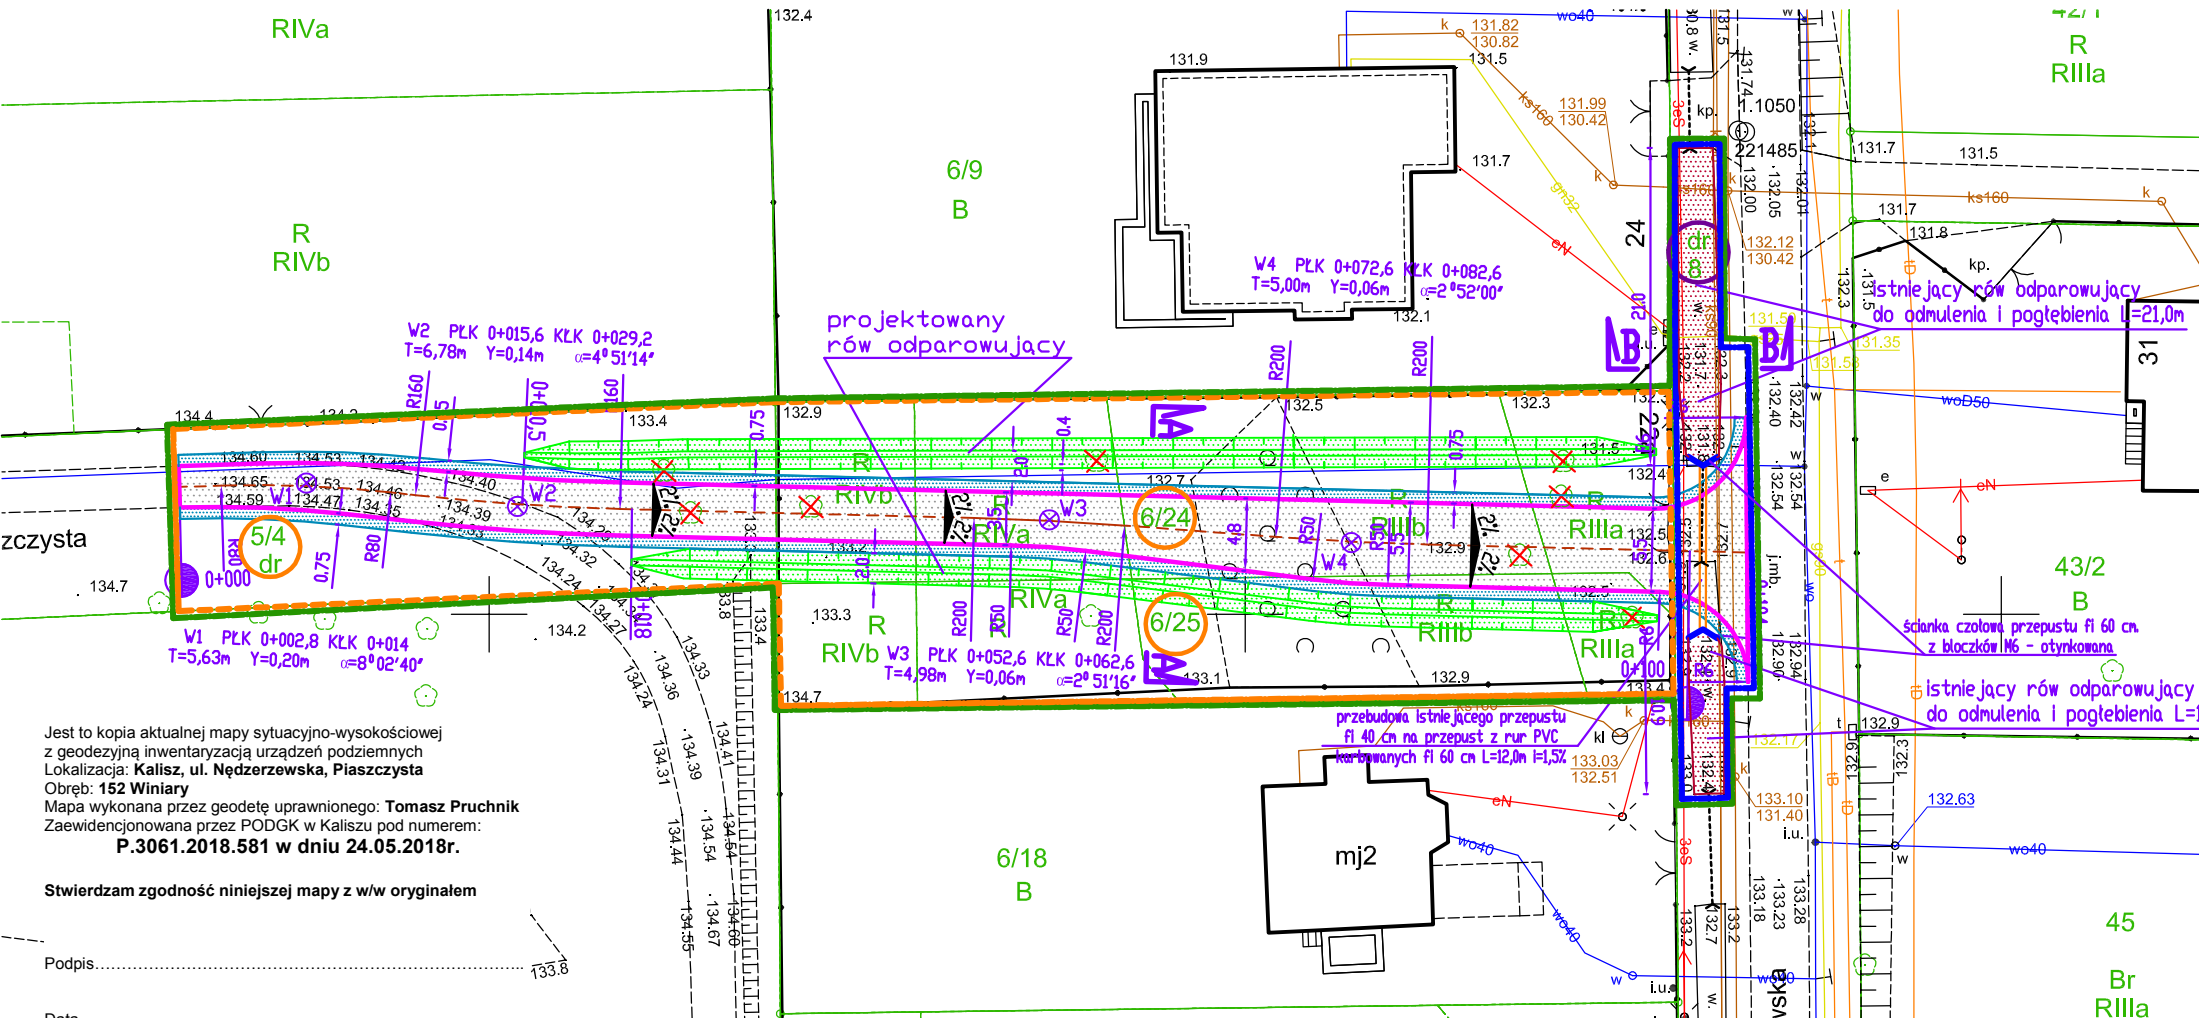

Jest to kopia aktualnej mapy sytuacyjno-wysokościowej z geodezyjną inwentaryzacją urządzeń podziemnych  
Lokalizacja: Kalisz, ul. Nędzerczewska, Piaszczysta  
Obręb: 152 Winiary  
Mapa wykonana przez geodetę uprawnionego: Tomasz Pruchnik  
Zaewidencjonowana przez PODGK w Kaliszu pod numerem:  
**P.3061.2018.581 w dniu 24.05.2018r.**

Stwierdzam zgodność niniejszej mapy z w/w oryginałem

Podpis.....  
Data.....

## BUDOWA ULICY PIASZCZYTEJ W KALISZU – ETAP I.

Plan zagospodarowania terenu.

Adres: Kalisz, ul. Nędzerczewska dz. nr 6/25, 6/24, 8, 5/4	Rys. 1
Inwestor: Miejski Zarząd Dróg i Komunikacji ul. Żłota 43, 62-800 Kalisz	Skala: 1:500
Projektował: inż. Karol Galant upr. specj. drogowej nr WKP/0315/ZOOD/11	
Sprawdził: mgr inż. Jan Tomankiewicz upr. specj. drogowej nr BN-10.9/78/81	
czerwiec 2019	

### LEGENDA

- nawierzchnia jezdni z masy mineralno-asfaltowej
- nawierzchnia pobocza z mieszanki kamiennej 0/31,5
- istniejące rowy odprowadzające do odprowadzenia i pogłębienia
- projektowany row odprowadzający, gruntowy, obsiany trawą
- krawężnik masy mineralno-bitumicznej
- krawężnik pobocza umocnionego mieszanką kamienią 0/31,5
- drzewa do usunięcia
- linia rozgraniczająca teren inwestycji wyznaczająca granice pasa drogowego drogi gminnej - ul. Piaszczysta
- teren niezbędny dla obiektów budowlanych oraz obszar oddziaływania obiektu
- granica terenu niezbędnego do dokonania przebudowy innych dróg publicznych
- numer działki objętej inwestycją przeznaczoną pod pas drogowy ul. Piaszczystej
- numer działki objętej inwestycją niezbędną do dokonania przebudowy innych dróg publicznych