


LEGENDA

- nawierzchnia zatoki autobusowej z kostki betonowej 16x16x16 cm. kol. jasnoszarego
- nawierzchnia chodnika z płyt betonowych 30x30x8 koloru jasnoszarego
- uzupełnienie konstrukcji jezdni po ułożeniu krawężnika w jego nowym przebiegu
- pasy zieleni
- opornik betonowy 12x25 zlicowany z nawierzchnia jezdni
- krawężnik betonowy 15x30 wystający 10 cm.
- krawężnik betonowy 15x30 wystający 2 cm.
- okryże betonowe 8x30
- drzewo do usunięcia
- rury ostonowe, grubościennne, dwudzielne fi 110 dla instalacji teletechnicznych (19,0+4,5m+39m)

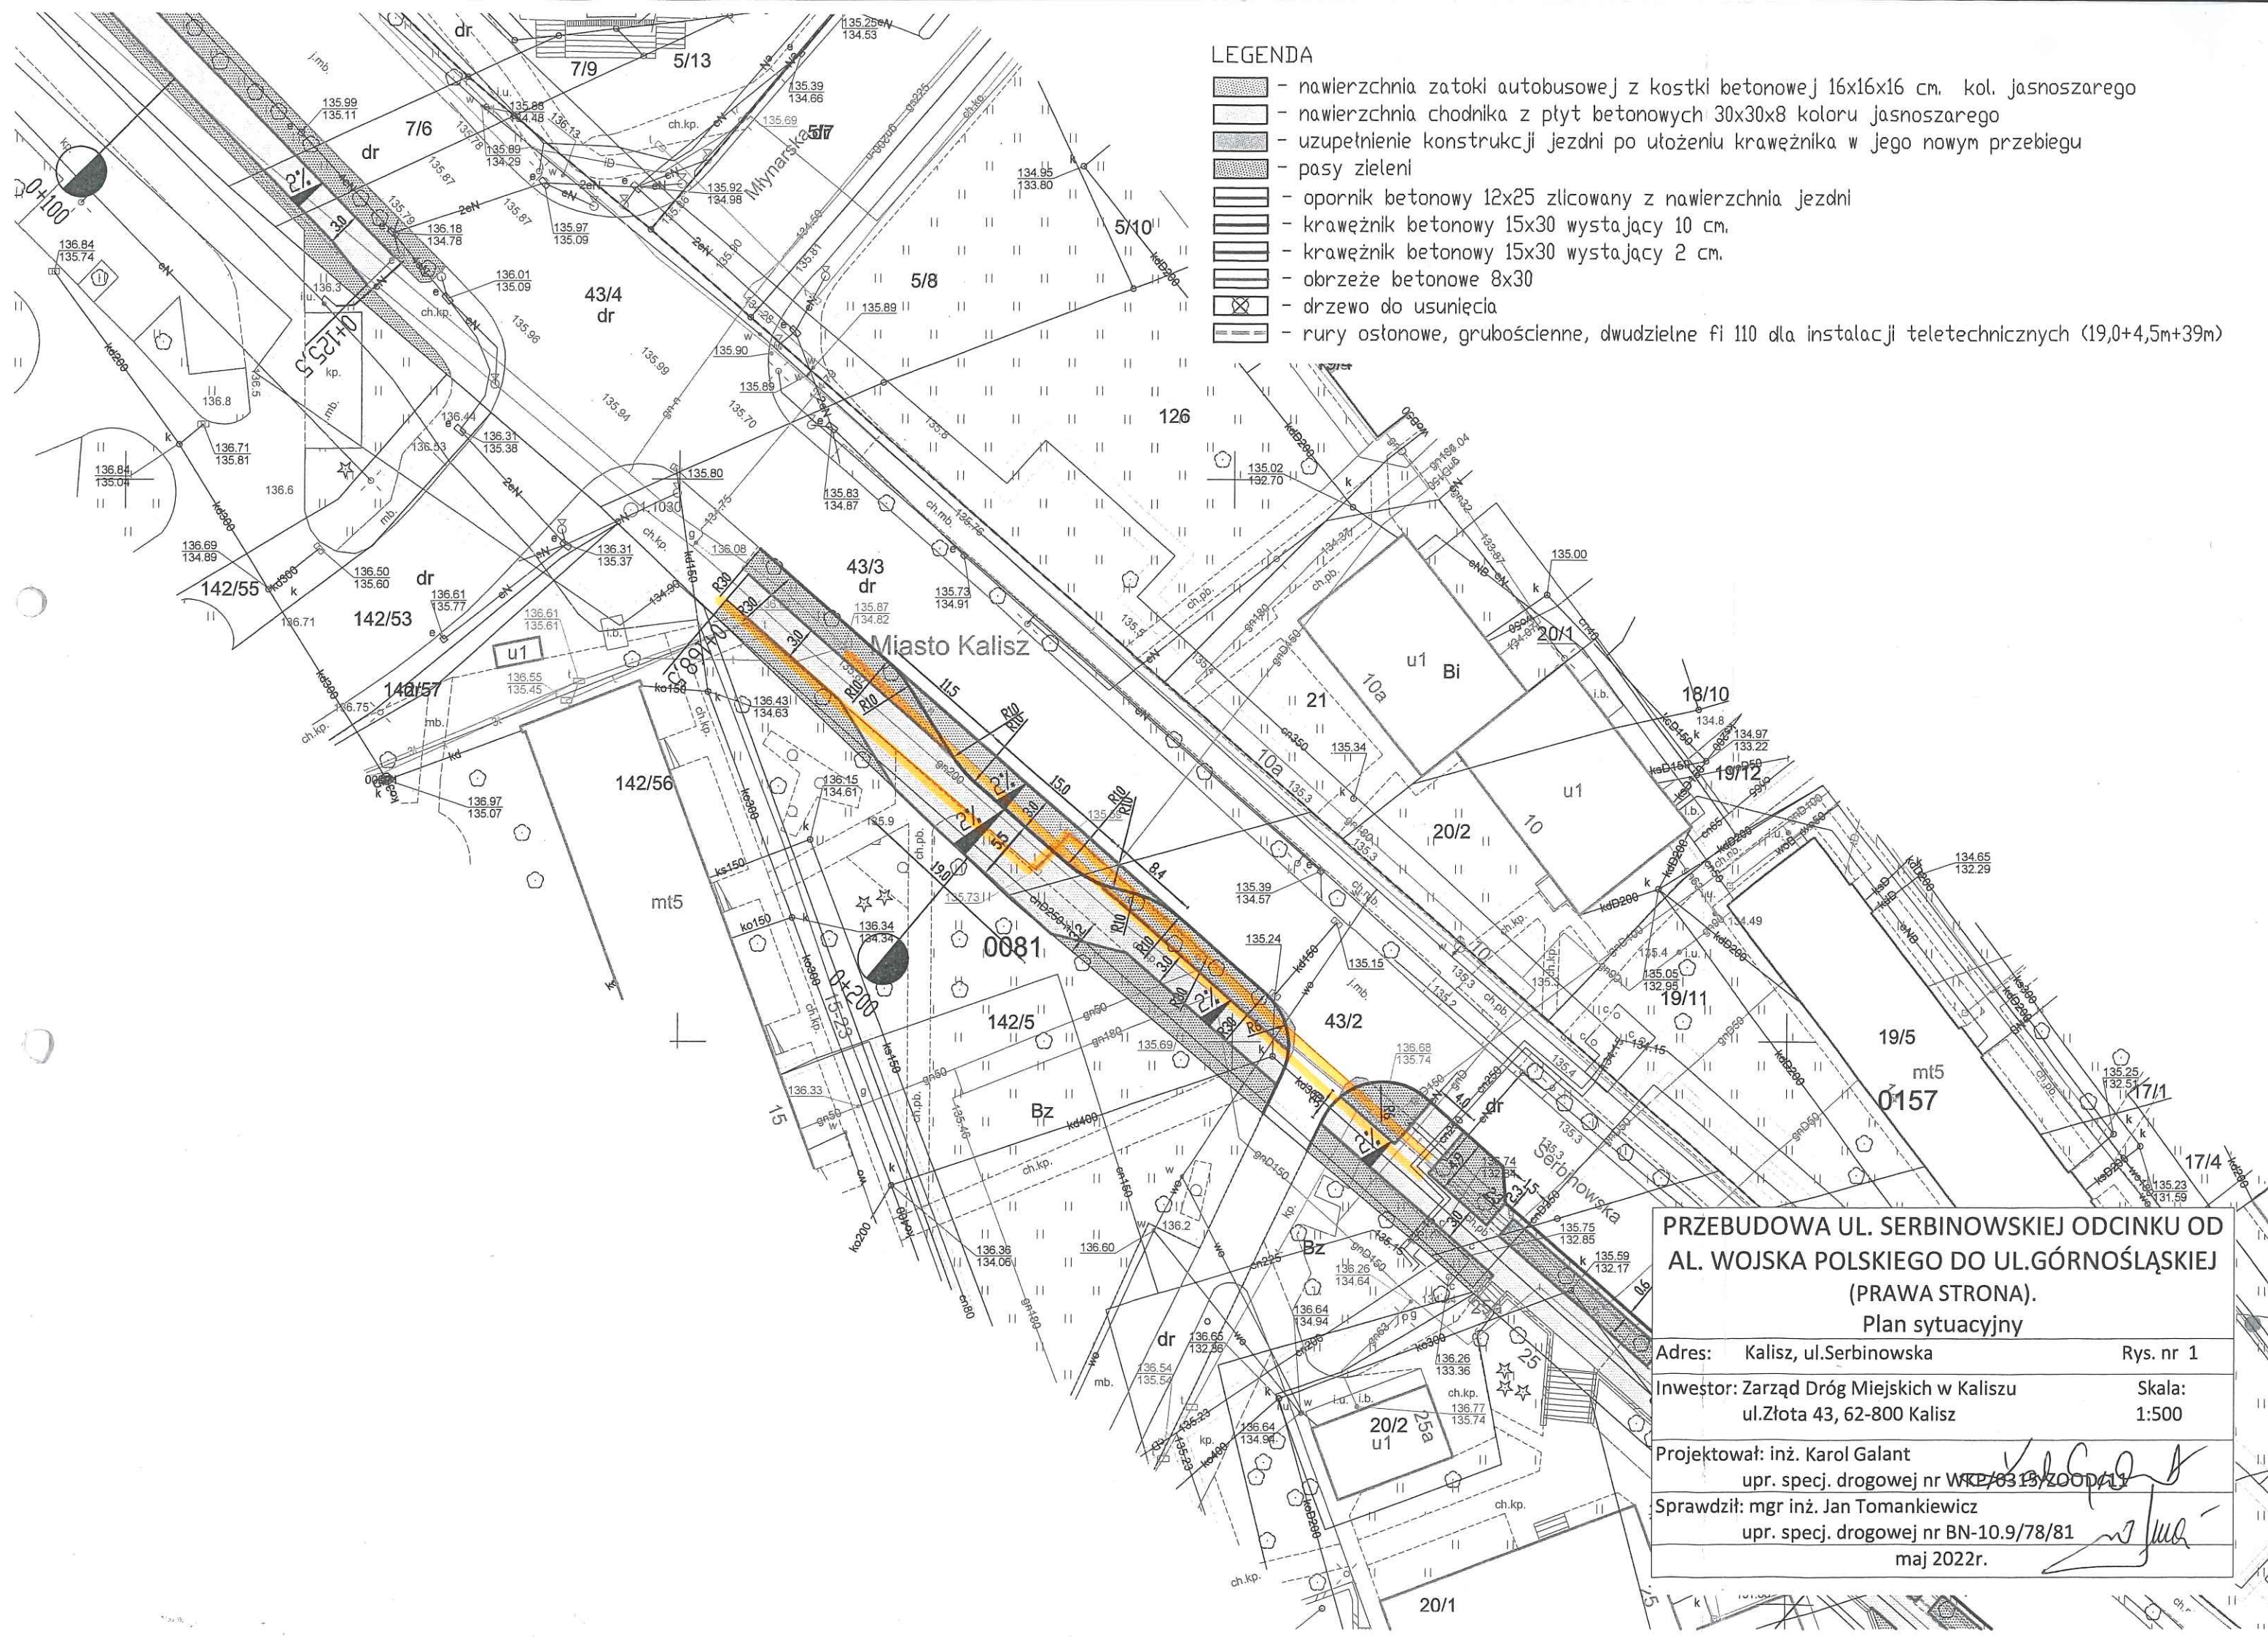

PRZEBUDOWA UL. SERBINOWSKIEJ ODCINKU OD AL. WOJSKA POLSKIEGO DO UL.GÓRNOŚLĄSKIEJ (PRAWA STRONA). Plan sytuacyjny

Adres: Kalisz, ul.Serbinowska Rys. nr 1

Inwestor: Zarząd Dróg Miejskich w Kaliszu
ul.Złota 43, 62-800 Kalisz

Skala:
1:500

Projektował: inż. Karol Galant
upr. spec. drogowej nr WKP-6313/2009/11

Sprawdził: mgr inż. Jan Tomankiewicz
upr. spec. drogowej nr BN-10.9/78/81
maj 2022r.