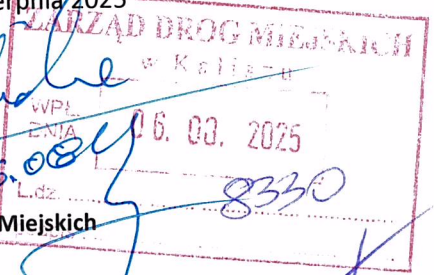


Kalisz, 01 sierpnia 2025



Zarząd Dróg Miejskich  
w Kaliszu  
ul. Złota 43  
62-800 Kalisz

Oświetlenie Uliczne i Drogowe sp. z o.o. w Kaliszu w odpowiedzi na pismo będące wnioskiem o uzgodnienie planu sytuacyjnego dla zadania pn. „Utworzenie kruszywem kamiennym terenu pomiędzy posesjami Staszica 6 a Ludową 2 w Kaliszu” podaje techniczne warunki usunięcia kolizji z istniejącą instalacją oświetlenia ulicznego:

1. Istniejący kabel oświetleniowy przebiegający pod projektowaną nawierzchnią oraz w miejscach skrzyżowań i zbliżeń z pozostałą infrastrukturą techniczną należy osłonić dwudzielnymi rurami grubościennymi koloru niebieskiego o średnicy min. 75mm (np. A PS prod. AROT). Należy zachować drożność przepustu (uszczelnić).
2. W przypadku zmiany rzędnych terenu należy dokonać regulacji posadowienia istniejącej infrastruktury oświetleniowej do projektowanej niwelety nawierzchni i gruntu, zachowując wymagania norm, w szczególności normy N SEP-E-004.
3. W pobliżu urządzeń oświetlenia drogowego prace ziemne prowadzić ręcznie.
4. Dokładną lokalizację podziemnej infrastruktury oświetleniowej ustalić na podstawie przekopów próbnych.
5. Nie wyklucza się istnienia w uzbrojeniu podziemnym infrastruktury oświetleniowej niezainwentaryzowanej na podkładach geodezyjnych.
6. W przypadku uszkodzenia infrastruktury oświetleniowej, koszt naprawy obciąża inwestora. Powyższe ma zastosowanie również dla uszkodzeń wykrytych w terminie 1 roku od zakończenia prac, a powstałych w wyniku ich prowadzenia.
7. Dla wykonania robót niezbędne jest uzyskanie stosownego dopuszczenia i przygotowania miejsca pracy przez konserwatora sieci oświetleniowej.
8. Kable przed zasypaniem, wykonane osłony rurowe, oraz inne roboty zanikające należy na bieżąco zgłaszać do odbioru w Spółce.
9. O terminie rozpoczęcia prac będących przedmiotem niniejszych wytycznych należy powiadomić Spółkę z 14 dniowym wyprzedzeniem.
10. Zakończenie prac w zakresie wydanych wytycznych usunięcia kolizji należy zgłosić do odbioru.

Po usunięciu kolizji urządzenia oświetleniowe nadal pozostają własnością Oświetlenie Uliczne i Drogowe sp. z o.o.

Ważność uzgodnienia ustala się na okres 1 roku od daty wystawienia.

Sprawę prowadzi: Dawid Świątek, tel.: 535500841, e-mail: dswiatek@oid.pl

**Do wiadomości:**

aa (7014/2025)

*Grzegorz Wierny*  
kierownik sekcji obszaru 1

Prezes Zarządu: Maciej Witczak, Członek Zarządu: Dorota Kisiela-Augustyniak  
Sąd Rejonowy w Poznaniu KRS 0000081004 REGON: 250680024 Kapitał zakładowy: 141.397.000 zł NIP: 618-16-07-268  
Konta bankowe: Santander Bank Polska SA z siedzibą w Warszawie 22 1910 1064 0004 8956 4121 0001  
Alior Bank SA z siedzibą w Warszawie 17 2490 0005 0000 4530 6002 0466

**OŚWIETLENIE  
ULICZNE I DROGOWE SP. Z O.O.**  
ul. Wrocławska 71A, 62-800 Kalisz

Tel. 62 598 52 70  
E-mail: poczt@oid.pl

[www.oswietlenie.kalisz.pl](http://www.oswietlenie.kalisz.pl)



Województwo: wielkopolskie

Powiat: Kalisz - miasto na prawach powiatu

Jednostka Ewidencyjna: 306101\_1, Miasto Kalisz

## MAPA ZASADNICZA

 
 
 
 
 
Skala: 1:500

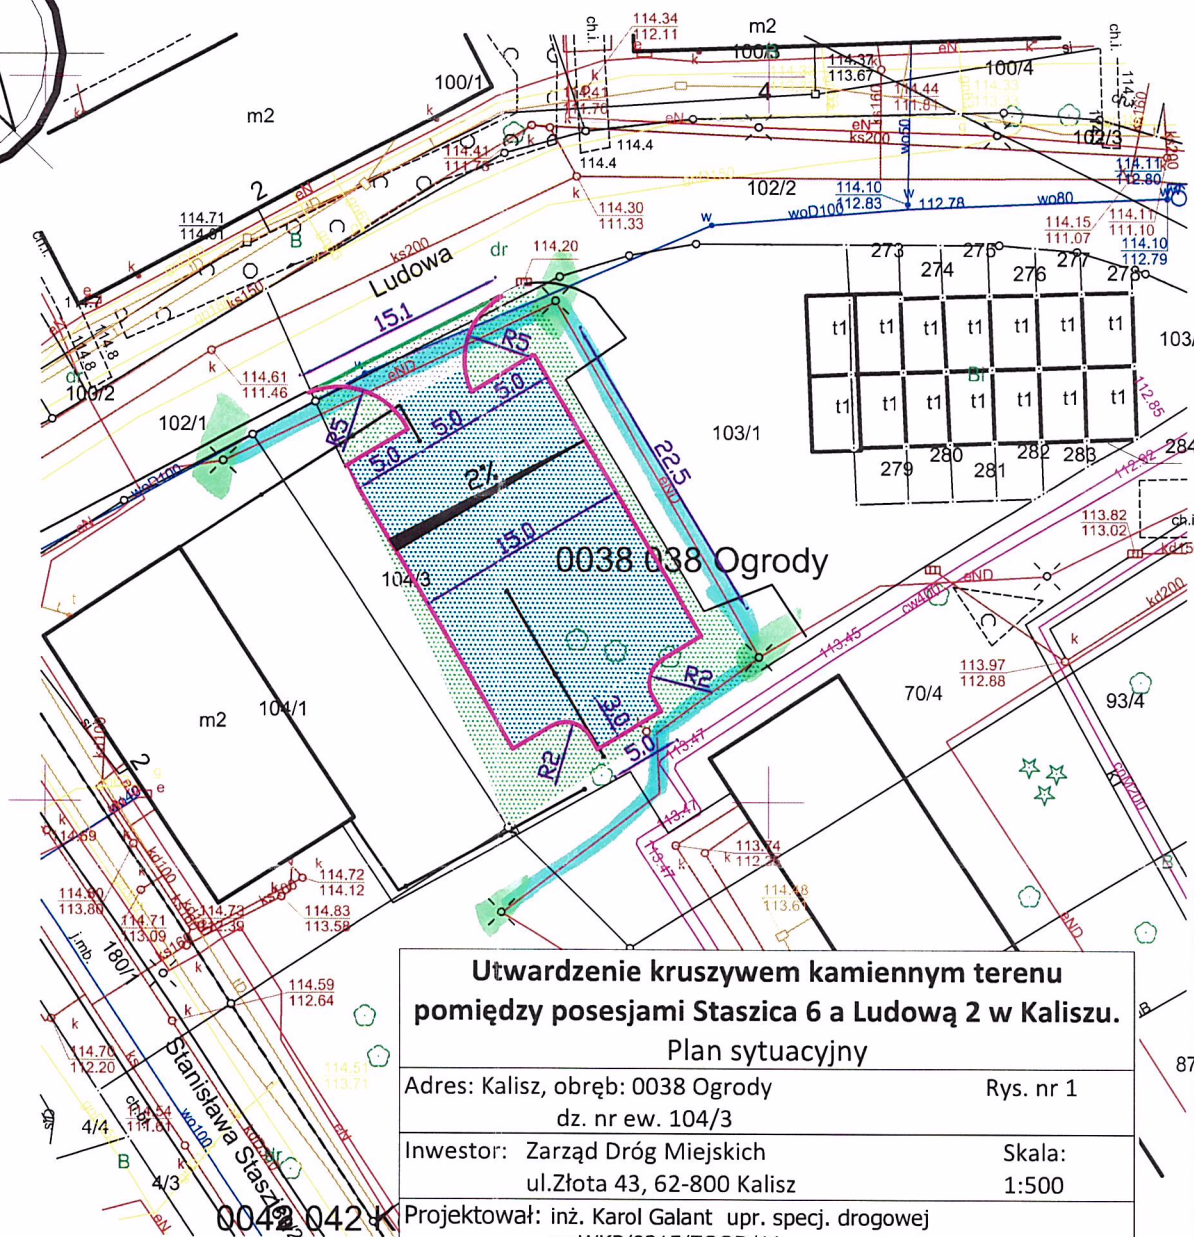
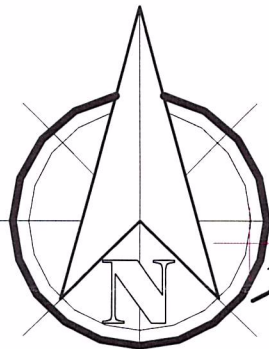
STARSZY SPECJALISTA  
 ds. eksploatacji oświetlenia

*Dawid Świątek*

0m 5m 10m 15m 20m 25m

### LEGENDA

-  teren utwardzony destruktem
-  teren przeznaczony do utwardzenia kruszywem łamonym 0/31,5
-  teren zielony przeznaczony do oczyszczenia z pozostałości pobudowlanych
-  krawężnik betonowy 15x30 wystający 4-5 cm
-  opornik betonowy 12x25 obniżony o 1-2 cm poniżej utwardzonego kruszywem terenu



### Utwardzenie kruszywem kamiennym terenu pomiędzy posesjami Staszica 6 a Ludową 2 w Kaliszu.

#### Plan sytuacyjny

Adres: Kalisz, obręb: 0038 Ogrody  
 dz. nr ew. 104/3

Rys. nr 1

Inwestor: Zarząd Dróg Miejskich  
 ul. Złota 43, 62-800 Kalisz

Skala:  
 1:500

Projektował: inż. Karol Galant upr. specj. drogowej  
 nr WKP/0315/ZOOD/11

Sprawdził: mgr inż. Jan Tomankiewicz  
 upr. specj. drog. nr BN-10.9/78/81

maj 2025r.