

LEGENDA

droga dla pieszych

z płyt betonowych 30x30x8 kol. jasnoszarego



odtworzenie zieleni

obrzeże betonowe 8x30

nr działek objęte opracowaniem

obustronna polsada betonowa z betonowych el. prefabrykowanych wys. 45cm nad poziom terenu, 80 cm wys. prefabrykatów

rozbiórka istniejącej pochylni i schodów zewnętrznych

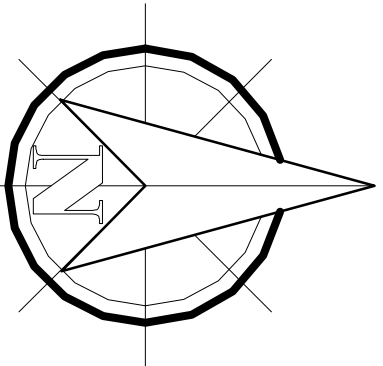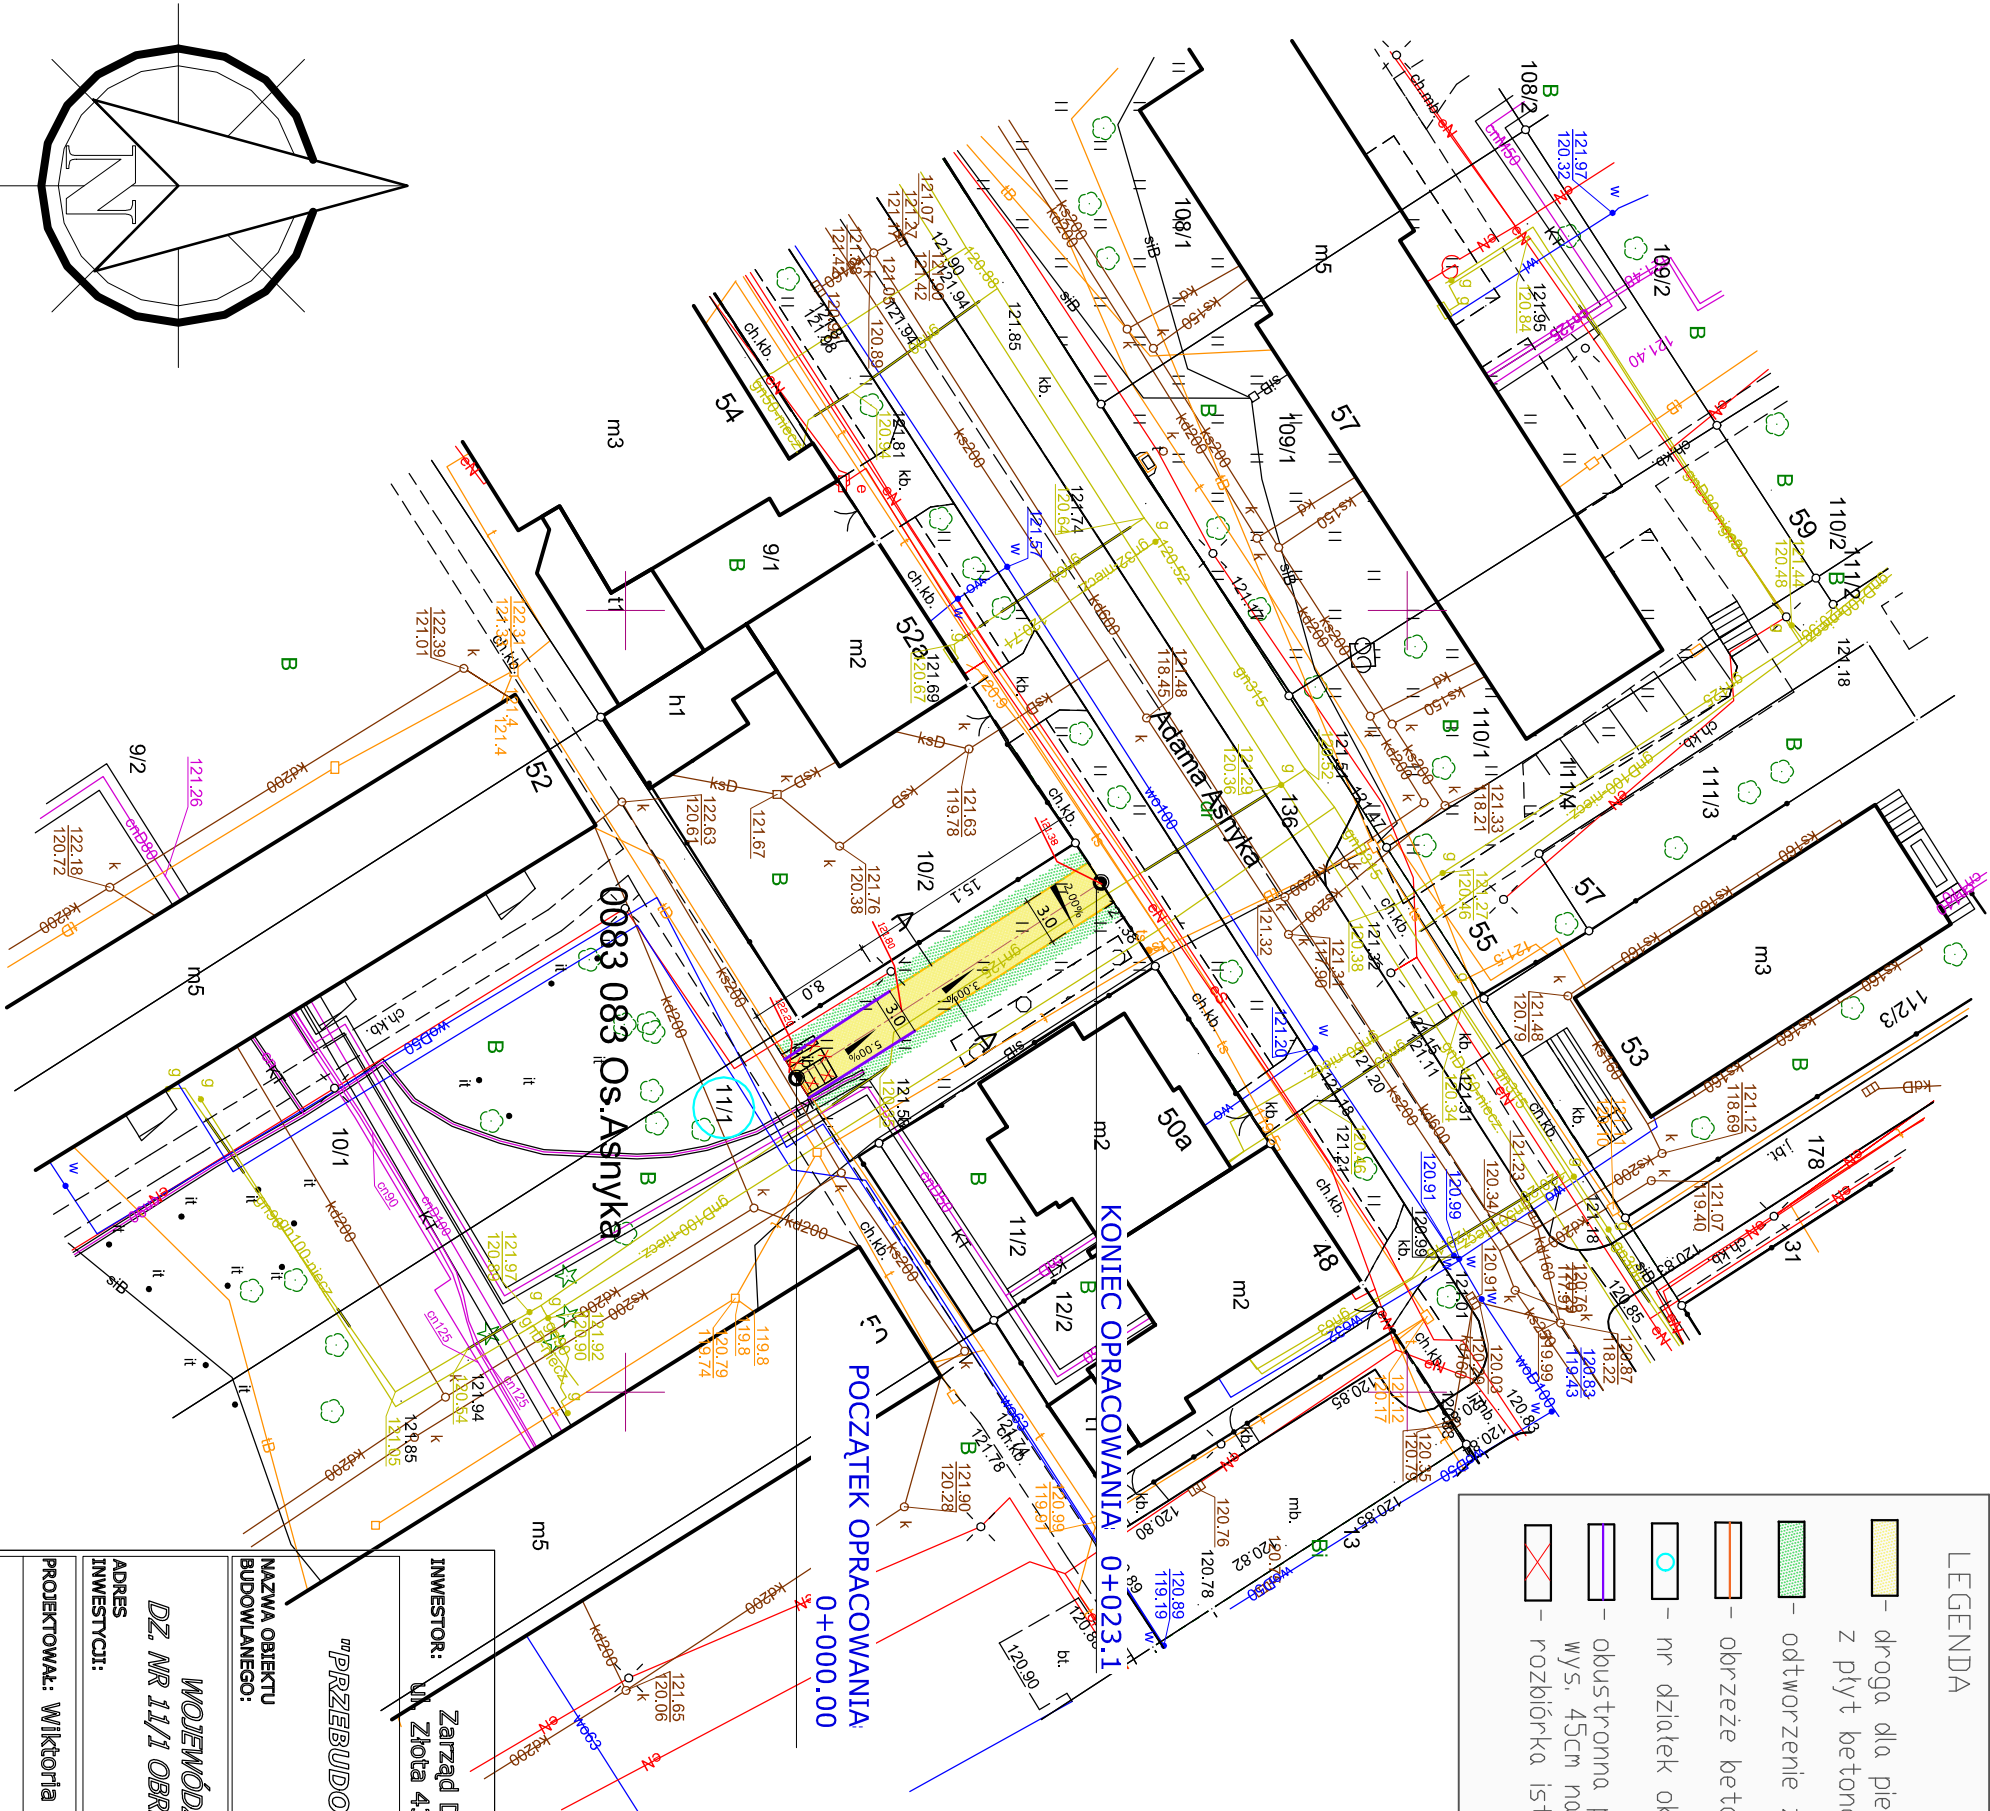

INWESTOR: Zarząd Dróg Miejskich ul. Żłota 43, 62-800 Kalisz		
PRZEBUDOWA ISTNIEJĄCEGO CHODNIKA PRZY UL. ASNYKA MIĘDZY POSESJĄ 50A, A 52A.		
NAZWA OBIEKTU BUDOWLANEGO:		
WOJEWÓDZTWO WIELKOPOLSKIE, MIASTO KALISZ, ULICA ASNYKA DZ. NR 11/1 OBRĘB: 083 OS. ASNYKA, JEDN. EWID.: 306101_1 MIASTO KALISZ		
ADRES INWESTYCJI:		
PROJEKTOWAŁ: Wiktoria Nowak		
SPRAWDZIŁ: mgr inż. Justyna Strzyż		
TYTUŁ RYSUNKU: PROJEKT ZAGOSPODAROWANIA TERENU		
SKALA: 1:500	DATA: 03.2026	NR RYSUNKU: 1