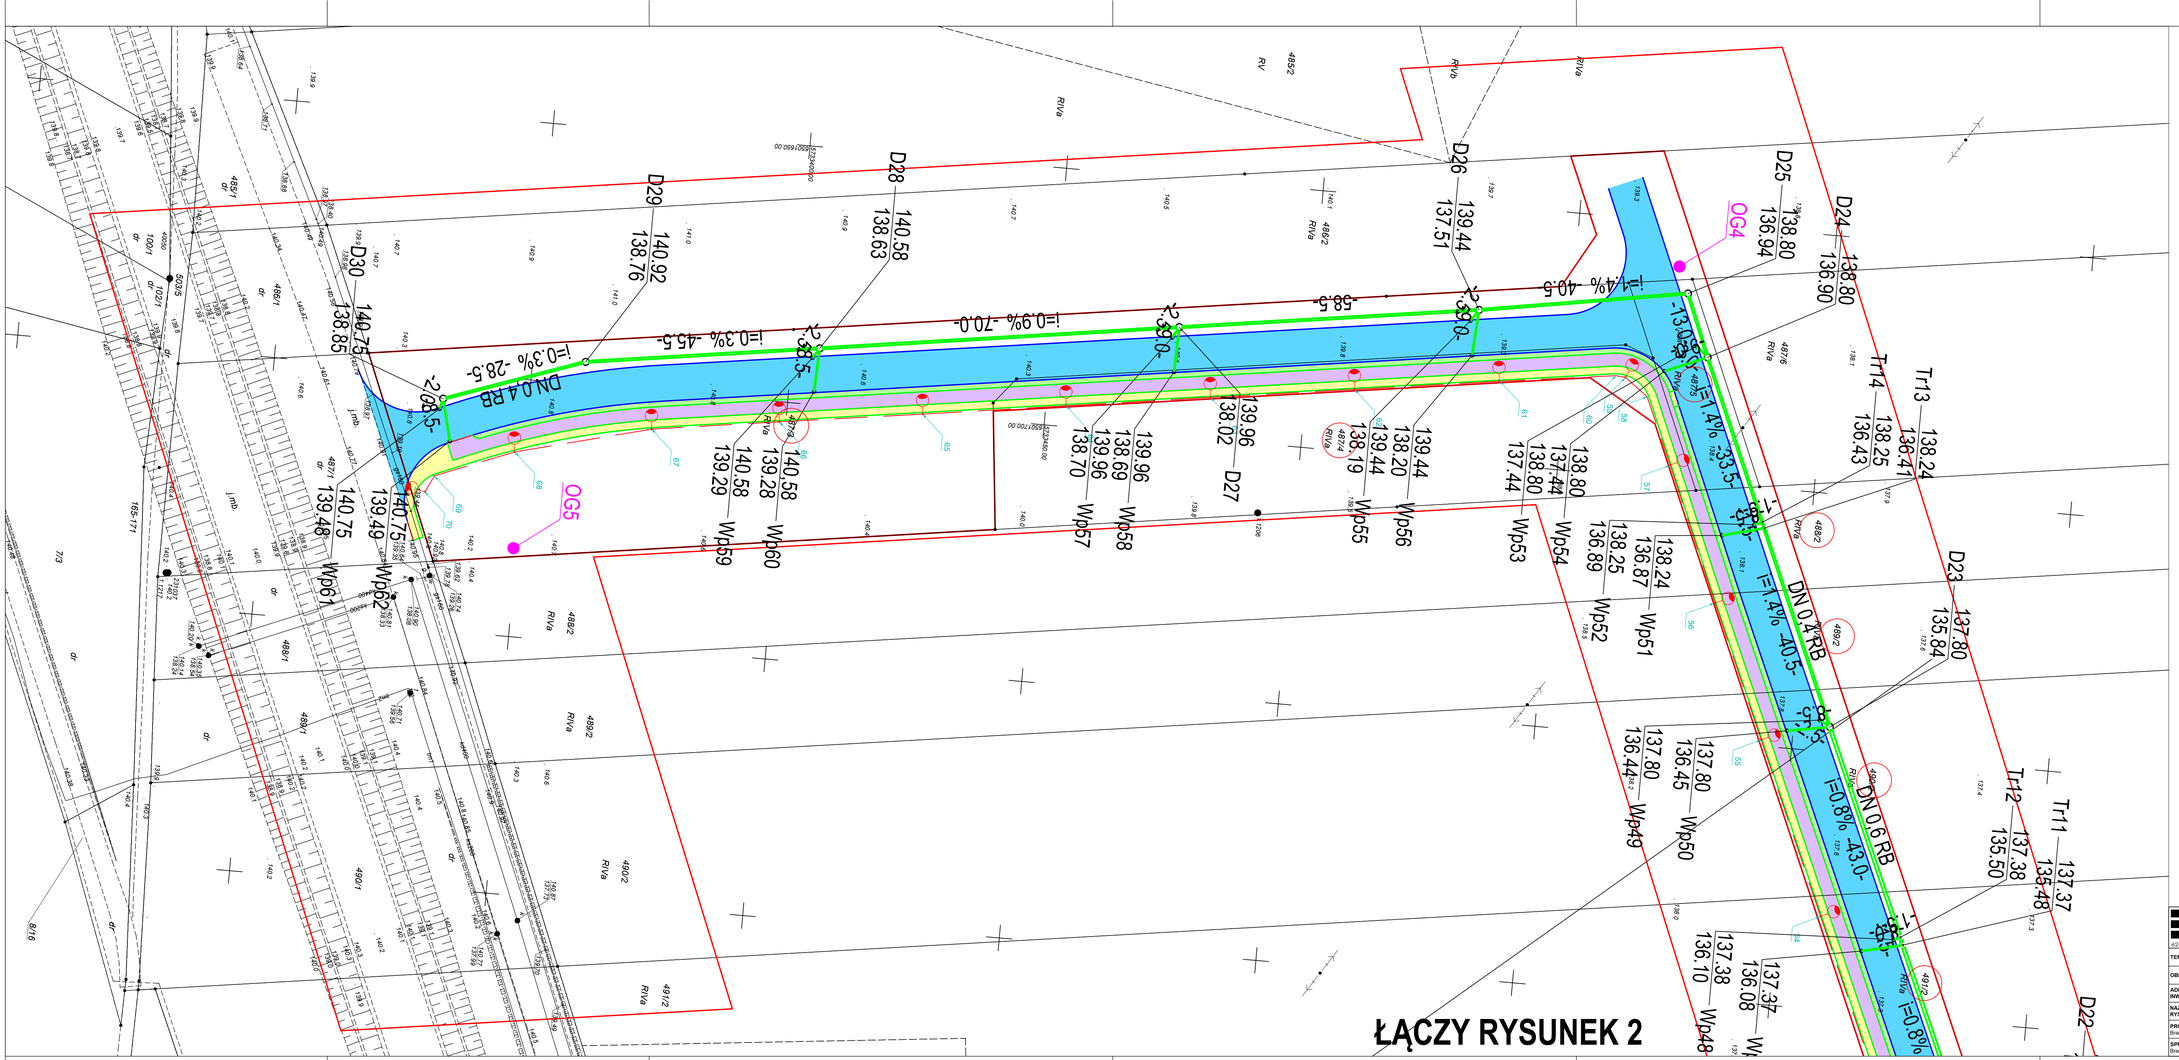


Cowogaz
PRACOWNIA PROJEKTOWA SIECI I INSTALACJI SANITARNYCH
62-800 Kalisz ul. Serbinowska 1a tel. (62) 764-31-59 email: cowogaz.kalisz@wp.pl NIP 618-002-46-71

| | | | |
|---|---|---|---|
| TEMAT | Budowa drogi obsługującej tereny inwestycyjne w rejonie ul. Inwestorskiej w Kaliszu - etap 2 | STADIUM PROJEKTU | BUDOWLANY |
| OBIEKT | Kanalizacja deszczowa DN 800/600/400/300 z przykanalikami | BRANŻA | SANITARNA |
| ADRES INWESTYCJI | 62-800 Kalisz, ul. Inwestorska | DATA | 2017.12 |
| NAZWA RYSUNKU | PROJEKT ZAGOSPODAROWANIA TERENU | SKALA | 1:500 |
| PROJEKTANT Branża sanitarna | mgr inż. Krzysztof Biernacki BN-10.9859/82, NB/UI/7342/37/98 | NR RYSUNKU | 1 |
| SPRAWDZAJĄCY Branża sanitarna | mgr inż. Marek Liczmerski NB/UI/7342/40/98 | | |