


Objaśnienia:

- Granice działek
- Teren niezbędny dla obiektów budowlanych
- Projektowany krawężnik
- Projektowany krawężnik obniżony do 2cm
- Projektowany opornik zatopiony
- Projektowane obrzeża
- Zakres nawierzchni bitumicznej
- Zakres nawierzchni bitumicznej na nowej podbudowie
- Zakres nawierzchni chodników z betonowej płyty drogowej – koloru szarego
- Zakres nawierzchni miejsc postojowych i zjazdów z betonowej płyty drogowej – koloru szarego
- Proj. studzienka ściekowa z przykanalikiem
- Proj. studnia rewizyjna
- Proj. kabel elektroenergetyczny
- Proj. słup oświetleniowy
- Proj. rura osłonowa
- Istn. zieleń
- Istn. zieleń do wycinki

Wykonawca:	 DROMOST SP. Z O.O. UL. TRÓJPOLE 3b, 61-693 POZNAŃ TEL: +48 61 827-76-70, FAX: +48 61 827-76-71 REGON630536655 NIP781-00-42-784 KRS0000175056	Data: 04.2018
Inwestor:	Miejski Zarząd Dróg i Komunikacji ul. Złota 43 62-800 Kalisz	Stadium: PB
Rozbudowa ulicy osiedlowej w Kaliszu na odcinku od ul. Serbinowskiej w kierunku cmentarza.		
BRANŻA DROGOWA		
Stanowisko:	Imię i nazwisko:	Nr uprawnień:
Projektant:	inż. M. Kruszewski	151/84/Pw
Asystent Projektanta:	mgr inż. M. Lepczyk	-
Sprawdzający:	mgr inż. G. Nowacki	102/89/Pw
PLAN ZAGOSPODAROWANIA TERENU		Skala: 1:500 Nr rys.: 2

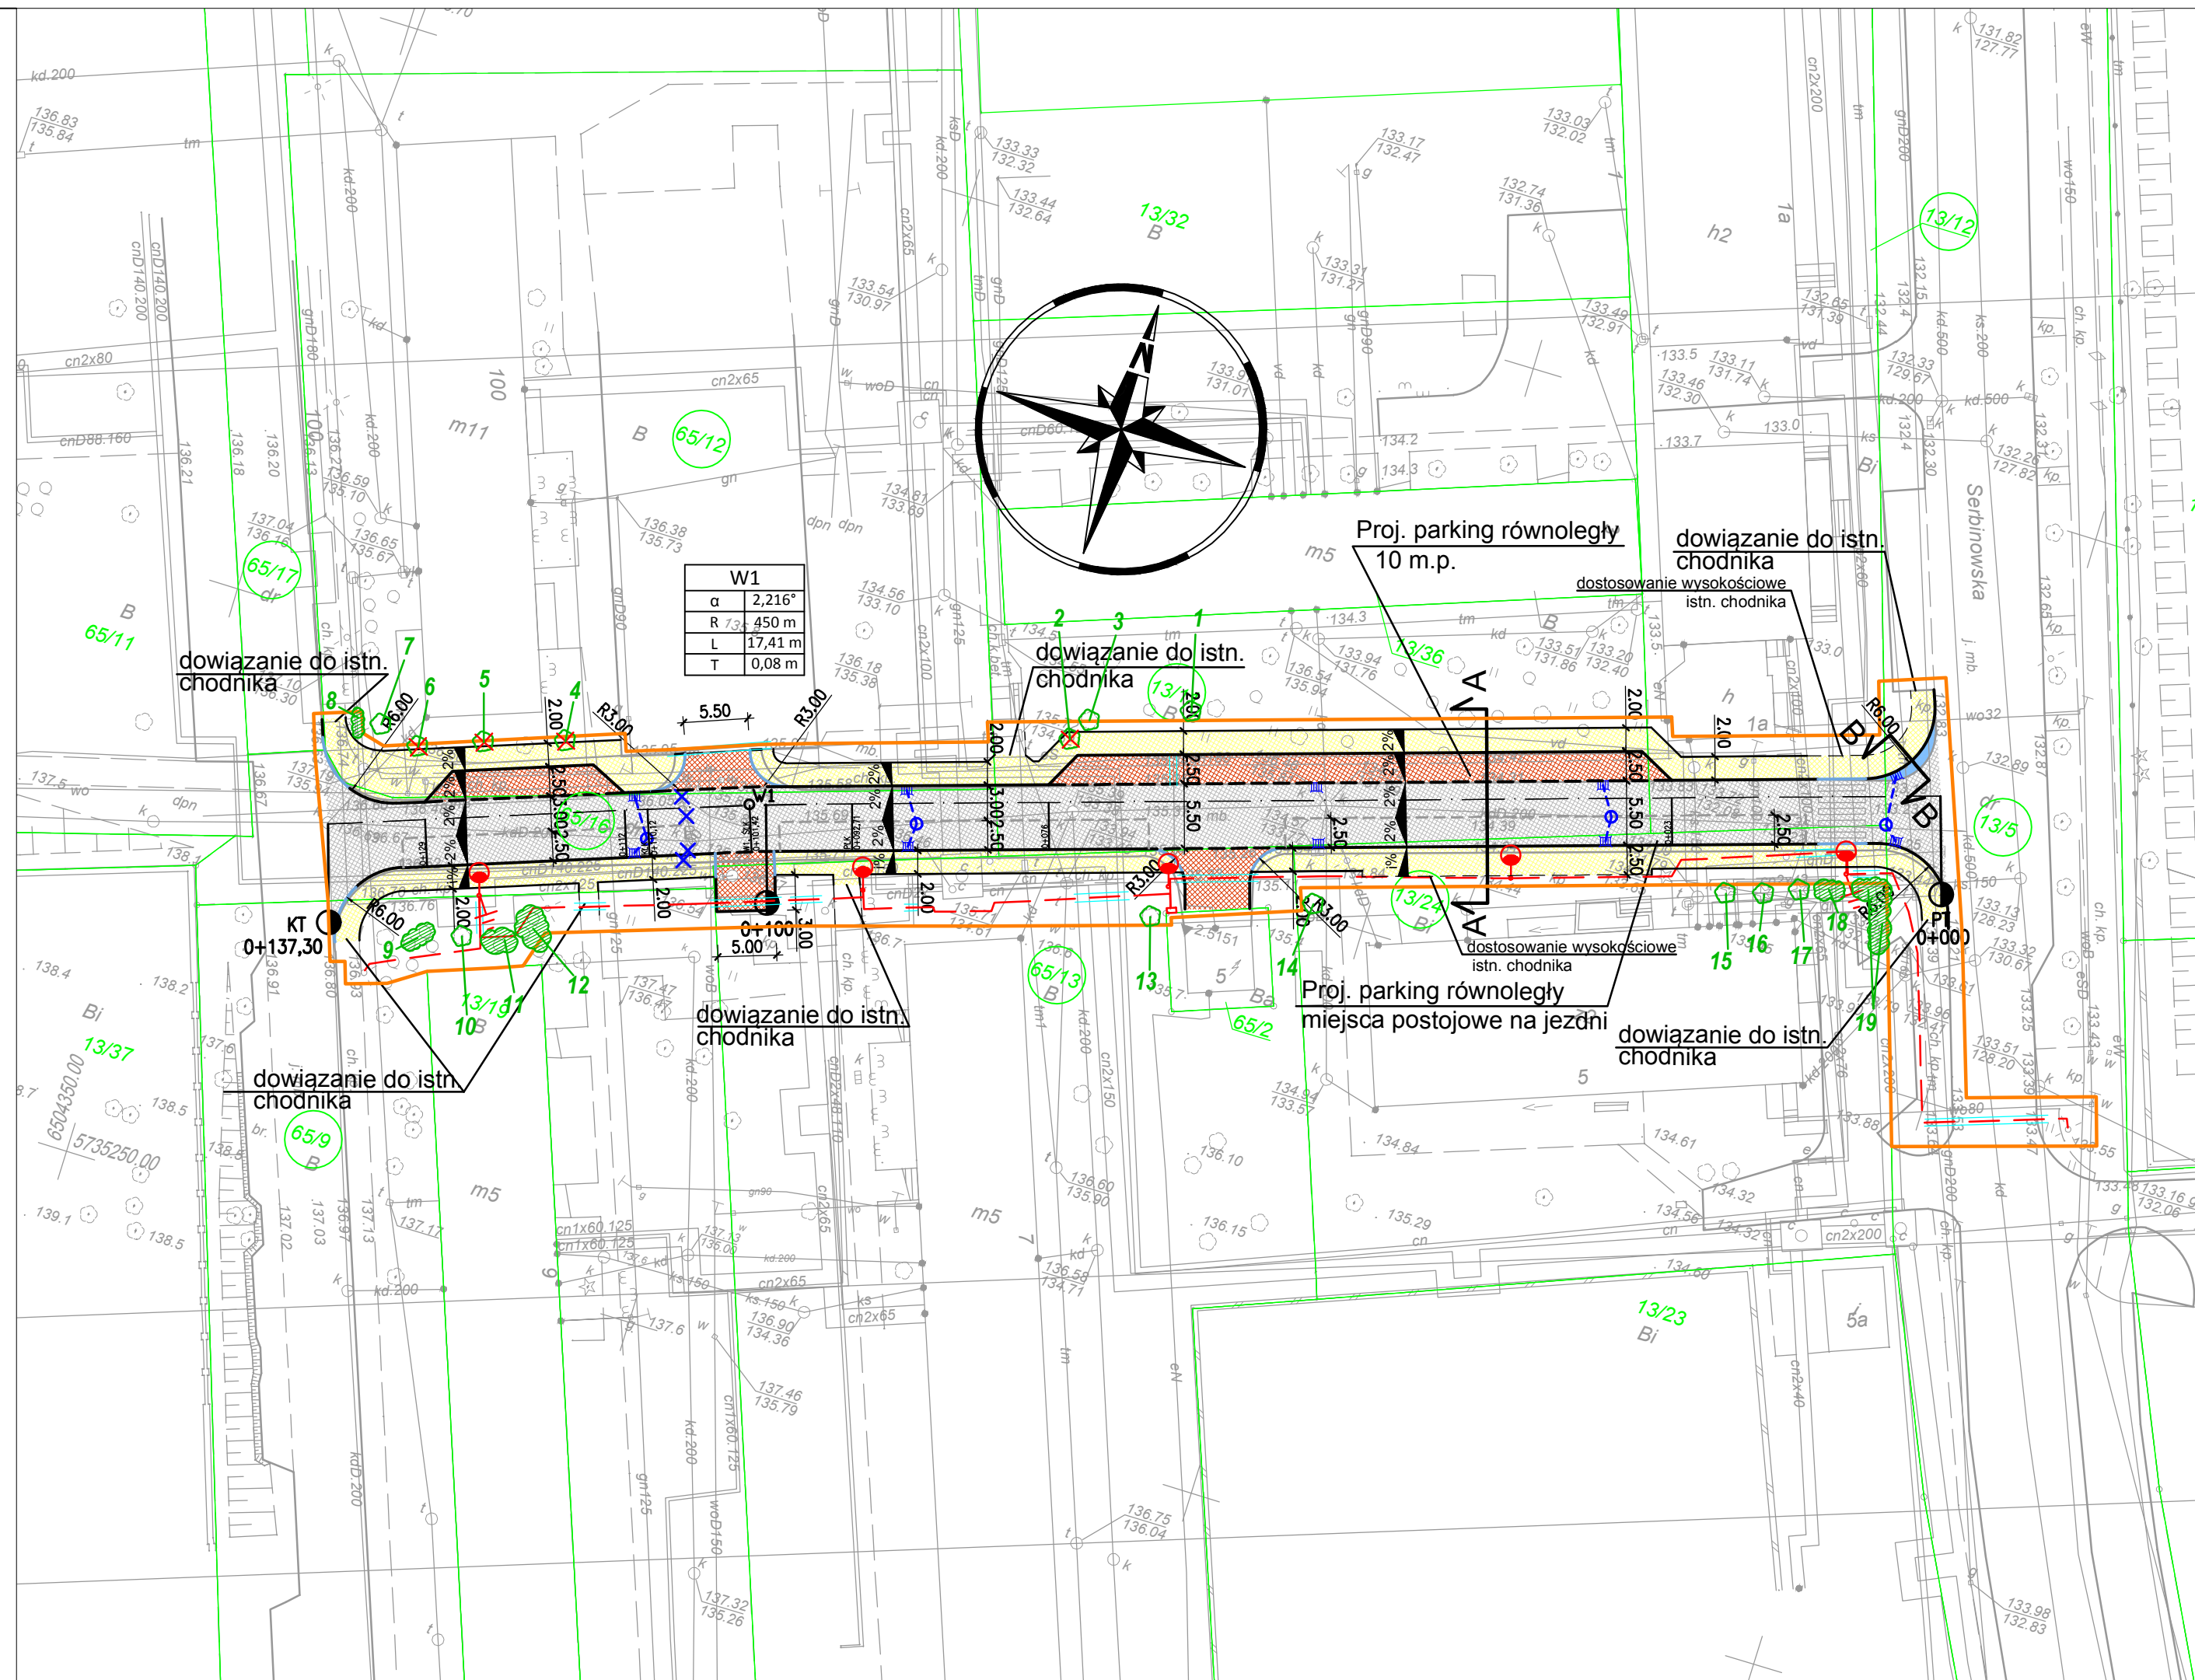

MAPA DO CELÓW PROJEKTOWYCH SKALA 1:500	
Nazwa miejscowości	Kalisz
Jednostka ewidencyjna	306101_1 M. Kalisz
Obieg ewidencyjny	306101_1.0072, 072 Widok
Położenie	ul. Serbinowska
Godło mapy	6.163.21.23.4.1, 6.163.21.23.4.2, 6.163.21.23.4.3
Nazwa układu współrzędnych prostokątnych płaskich	2000
Nazwa układu współrzędnych układu wysokości	Kronsztadt '60
Informacje o służebnościach gruntowych mających wpływ na zagospodarowanie gruntów, zlokalizowanych w granicach projektowanej inwestycji	Mapa została wykonana bez ustalenia służebności gruntowych
Oznaczenie granic obszaru, który był przedmiotem aktualizacji	
Oznaczenie kancelaryjne zgłoszenia pracy geodezyjnej	WGK.6640.01.1015.2016
Data opracowania mapy	06.09.2016 r.
GEODEZJA PRUCHNIK Sp. z o.o. ul. Bolesława Pobożnego 9 62-800 Kalisz tel. 62 766 36 74, tel. 885 99 44 55 NIP 6182149939	
Imię i nazwisko lub nazwa podmiotu	inż. Tomasz Pruchnik geodeta uprawniony Upr. GUGIK Nr 20982
Imię i nazwisko geodety uprawnionego	inż. Tomasz Pruchnik geodeta uprawniony Upr. GUGIK Nr 20982
nr uprawnień i podpis geodety	

Poświadczam, że niniejszy dokument został opracowany w wyniku prac geodezyjnych i kartograficznych, których rezultaty zawiera operat techniczny wpisany do ewidencji materialów państwowego zasobu geodezyjnego i kartograficznego

PREZIDENT MIASTA KALISZA

P.3061.2016.072

06 WRZ. 2016

z up. Prez. Miasta Kalisza
mgr inż. Katarzyna Pelka
geodeta uprawniony
Wydzielu Geodezji i Kartografii
(Imię, nazwisko i podpis osoby upoważnionej przez Prez. Miasta Kalisza do dokonywania czynności geodezyjnych i kartograficznych)