MAPA DO CELÓW PROJEKTOWYCH
SKALA 1:500

Nazwa miejscowości	**Kalisz**
Jednostka ewidencyjna	**306101_1 M. Kalisz**
Obręb ewidencyjny	**306101_1.0072, 072 Widok**
Położenie	**ul. Serbinowska**
Godło mapy	**6.163.21.23.4.1, 6.163.21.23.4.2, 6.163.21.23.4.3**
Nazwa układu współrzędnych prostokątnych płaskich	**2000**
Nazwa układu współrzędnych układu wysokości	**Kronsztadt `60**
Informacje o służebnościach gruntowych mających wpływ na zagospodarowanie gruntów, zlokalizowanych w granicach projektowanej inwestycji	**Mapa została wykonana bez ustalenia służebności gruntowych**
Oznaczenie granic obszaru, który był przedmiotem aktualizacji	
Oznaczenie kancelaryjne zgłoszenia pracy geodezyjnej	**WGK.6640.01.1015.2016**
Data opracowania mapy	**06.09.2016 r.**

GEODEZJA PRUCHNIK Sp. z o.o.
ul. Bolesława Pobożnego 9
62-800 Kalisz
tel. 62 766 36 74, tel. 885 99 44 55
NIP 6182149939

imię i nazwisko lub nazwa podmiotu

inż. Tomasz Pruchnik
geodeta uprawniony
Upr. GUGiK Nr 20982

podpis osoby reprezentującej podmiot

inż. Tomasz Pruchnik
geodeta uprawniony
Upr. GUGiK Nr 20982

imię i nazwisko geodety uprawnionego

inż. Tomasz Pruchnik
geodeta uprawniony
Upr. GUGiK Nr 20982

nr uprawnień i podpis geodety

Poświadcza się, że niniejszy dokument został opracowany w wyniku prac geodezyjnych i kartograficznych, których rezultaty zawiera operat techniczny wpisany do ewidencji materiałów państwowego zasobu geodezyjnego i kartograficznego

PREZYDENT MIASTA KALISZA
P.3061.2016.972
(identyfikator ewidencyjny materiału zasobu - operatu technicznego)
06 WRZ. 2016
(data wpisania operatu technicznego do ewidencji materiałów zasobu)
z up. Prezydenta Miasta Kalisza
mgr inż. Katarzyna Pełka
Kierownika
Wydziału Geodezji i Kartografii
(imię, nazwisko i podpis osoby wprowadzającej dane)
Dokumentacji Geodezyjnej i Kartograficznej

Objaśnienia:

- *Proj. krawężnik*
- *Projektowany krawężnik obniżony do 2cm*
- *Proj. opornik zatopiony*
- *Proj. obrzeża*
- *Proj. studzienka ściekowa z przykanalikiem*
- *Proj. studnia rewizyjna*
- *Proj. kabel elektroenergetyczny*
- *Proj. słup oświetleniowy*
- *Proj. rura osłonowa*

Wykonawca:	**DROMOST** SP. Z O.O. UL. TRÓJPOLE 3b, 61-693 POZNAŃ TEL: +48 61 827-76-70, FAX: +48 61 827-76-71 REGON630536655 NIP781-00-42-784 KRS0000175056	Data: 04.2018
Inwestor:	Miejski Zarząd Dróg i Komunikacji ul. Złota 43 62-800 Kalisz	Stadium: PB

Rozbudowa ulicy osiedlowej w Kaliszu na odcinku od ul. Serbinowskiej w kierunku cmentarza.

BRANŻA DROGOWA

Stanowisko:	Imię i nazwisko:	Nr uprawnień:	Specjalność:	Podpis
Projektant:	inż. M. Kruszewski	151/84/Pw	Projektowanie w specjalności konstrukcyjno-inżynieryjnej w zakresie dróg	
Asystent Projektanta:	mgr inż. M. Lepczyk	-	-	
Sprawdzający:	mgr inż. G. Nowacki	102/89/Pw	Projektowanie w specjalności konstrukcyjno-inżynieryjnej w zakresie dróg	

PLANSZA ZBIORCZA UZBROJENIA

Skala: 1:500
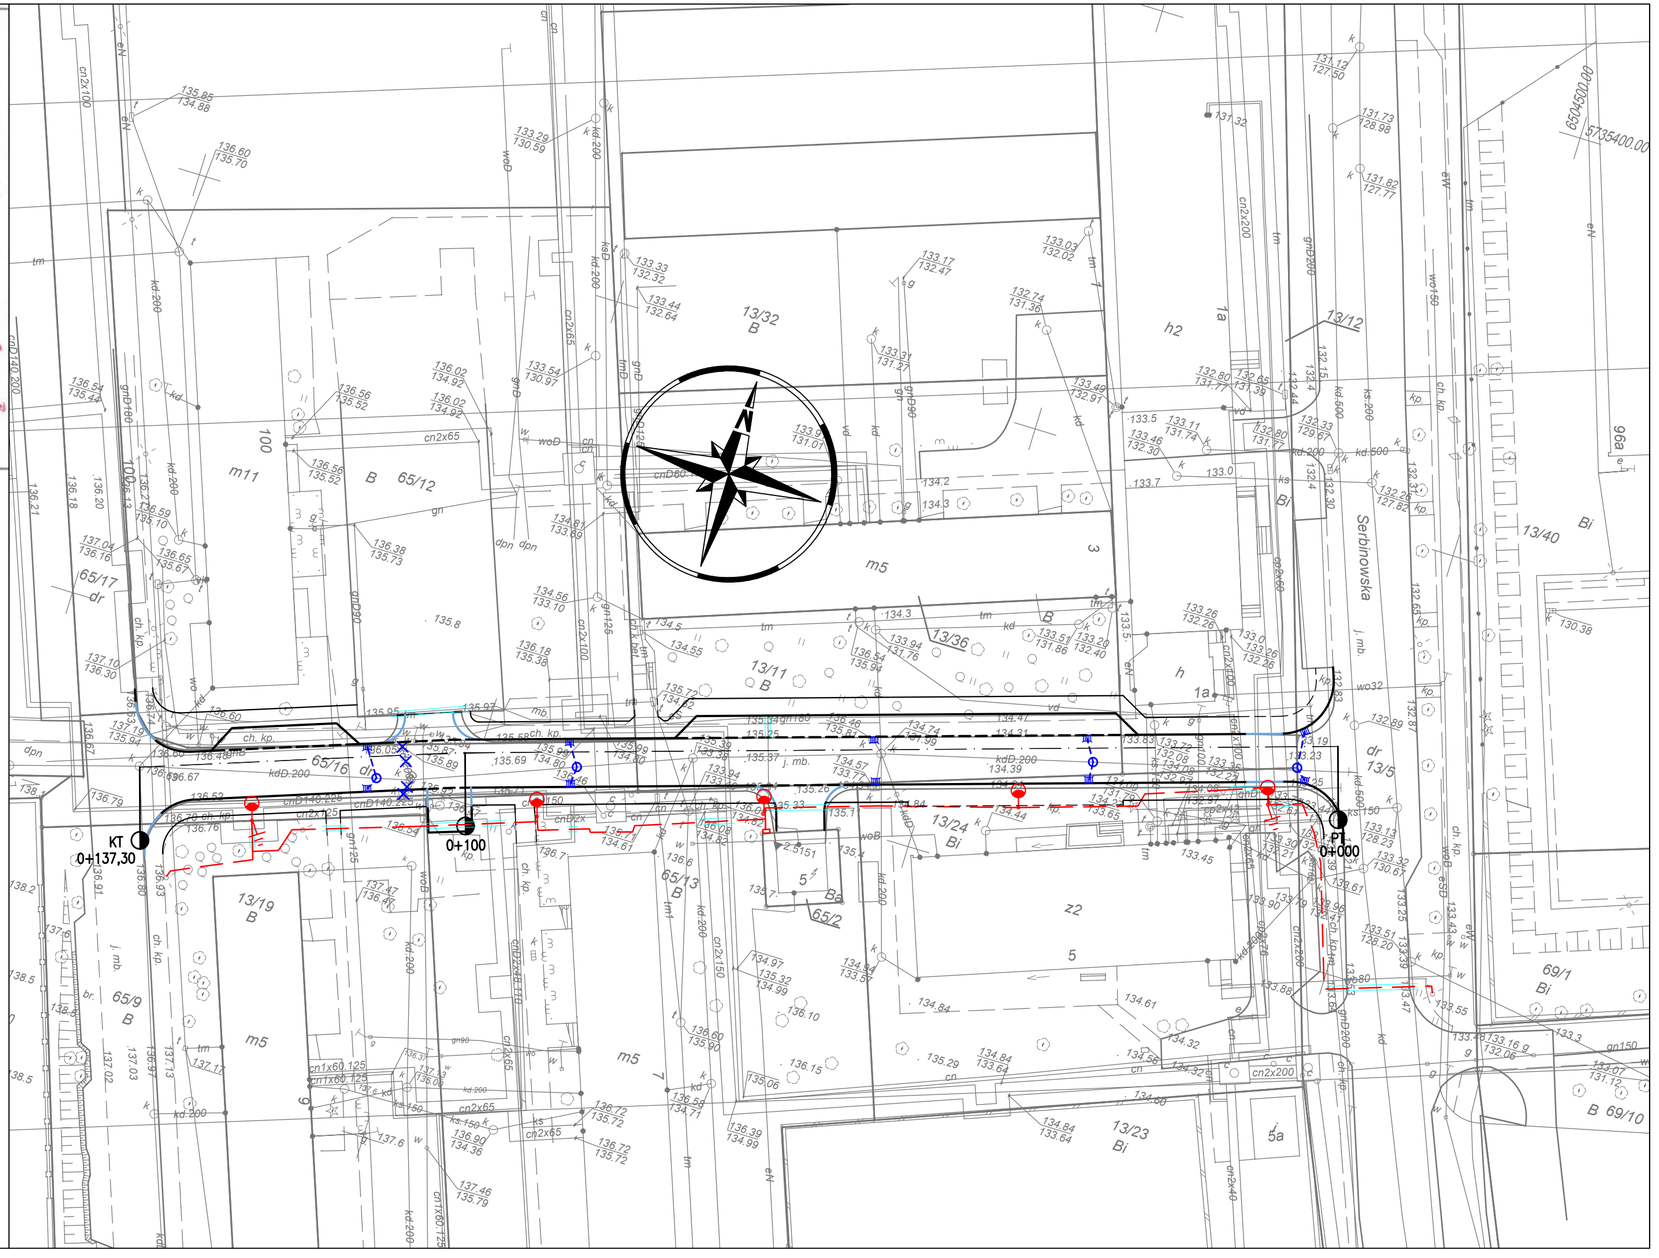
Nr rys.: 5