

Nadawca  
Energa Ciepło Kaliskie Sp. z o.o.  
Ul. Torowa 115  
62-800 Kalisz

Data rejestracji:  
05-02-2026

Sygnatura:  
ECK/KW/01/2026/0196



ECK/KW/01/2026/0196



Odbiorca  
Zarząd Dróg Miejskich w Kaliszu  
Ul. Złota 43  
62-800 Kalisz

Zarząd Energa Ciepło Kaliskie Sp. z o.o. odpowiadając na Państwa pismo  
WI.444.2.5.2026 z dnia 26.01.2026 w sprawie uzgodnienia planu sytuacyjnego  
„Przebudowa istniejącego chodnika przy ul. Asnyka pomiędzy posesją 50A, a 52A”  
uzgadnia przebudowę pod niżej wymienionymi warunkami:

1. Inwestor powiadomi służby techniczne Energa Ciepło Kaliskie Sp. z o.o. o rozpoczęciu prac ziemnych w obrębie kolizji z przebiegającym ciepłociągiem z tygodniowym wyprzedzeniem,
2. Prace ziemne w obrębie kolizji z ciepłociągiem należy prowadzić metodą odkrywki ręcznej z zachowaniem szczególnej ostrożności.
3. Ewentualne uszkodzenia infrastruktury ciepłowniczej podczas prowadzonych prac, zostaną naprawione przez służby techniczne ECK, a kosztami likwidacji szkody obciążony zostanie Inwestor/Wykonawca zadania.
4. W zakresie prowadzonych prac mogą znajdować się wrzeciona zaworów odcinających ciepłociąg zabezpieczone deklami, które należy wyrównać z niweletą terenu.

Z poważaniem


Wiceprezes Zarządu

Witold Wiczonek

Załączniki:


Projekt zagospodarowania terenu z zaznaczonym przebiegiem czynnego ciepłociągu.



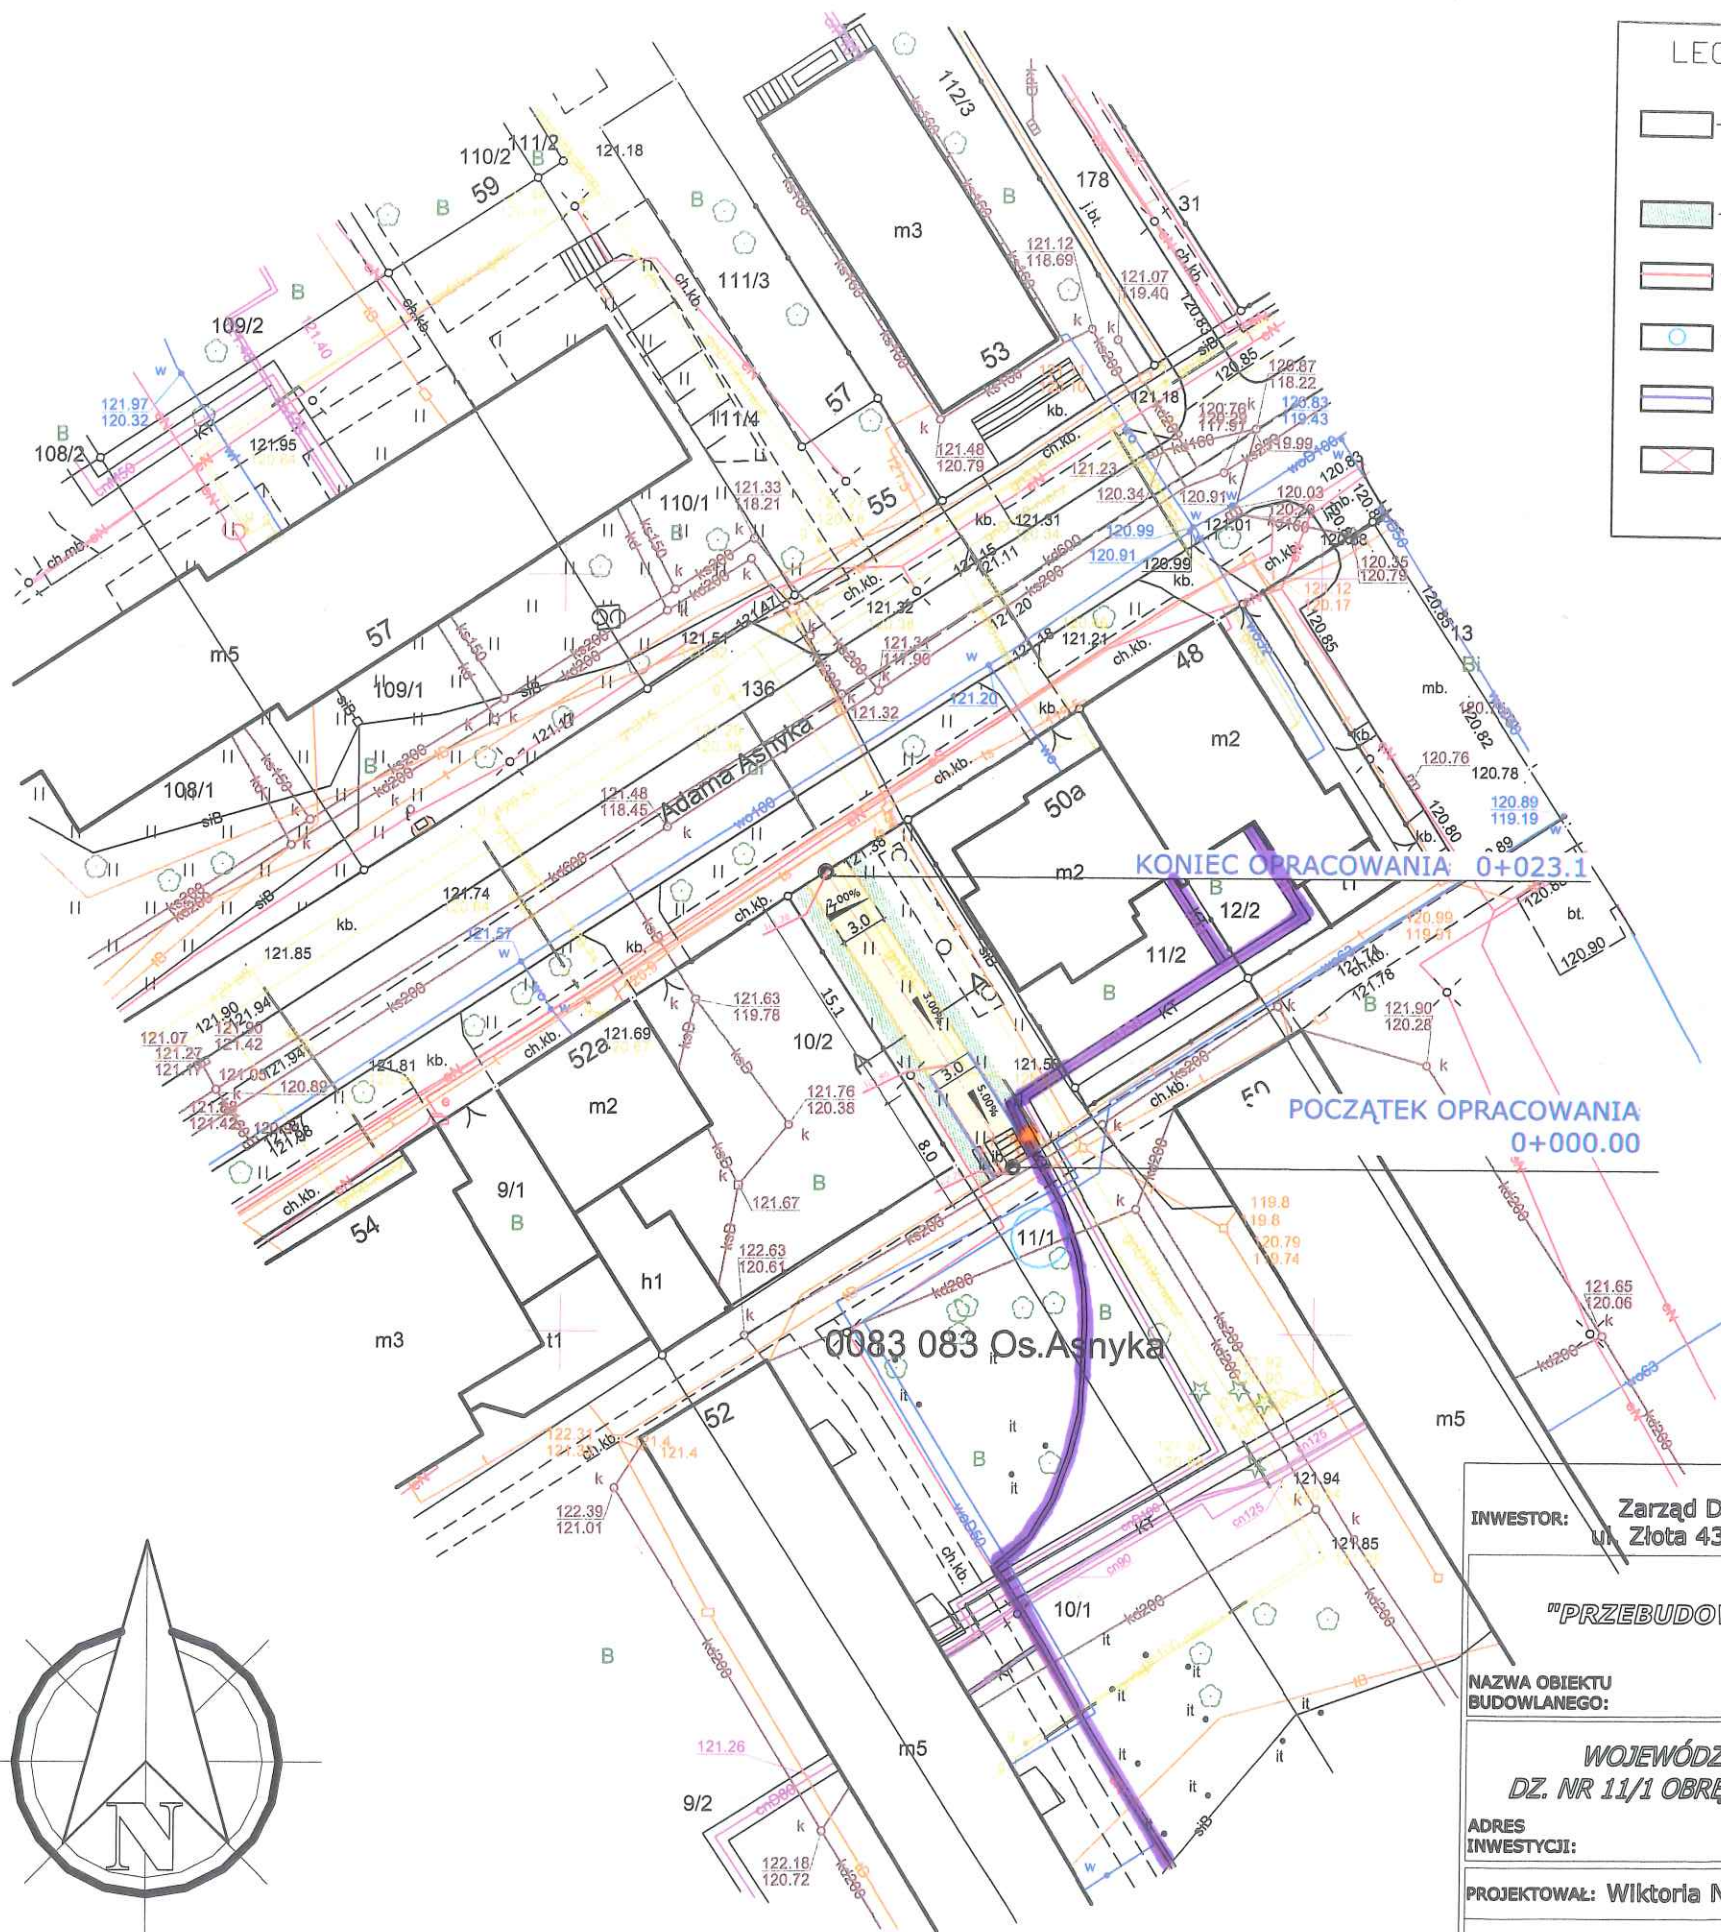

# LEGENDA

- droga dla pieszych z płyt betonowych 30x30x8 kol. jasnoszarego
- odtworzenie zieleni
- obrzeże betonowe 8x30
- nr działek objęte opracowaniem
- polisada betonowa z betonowych el. prefabrykowanych o zmiennej wys. od 10 do 50cm nad poziom terenu
- rozbiórka istniejącej pochylni i schodów zewnętrznych

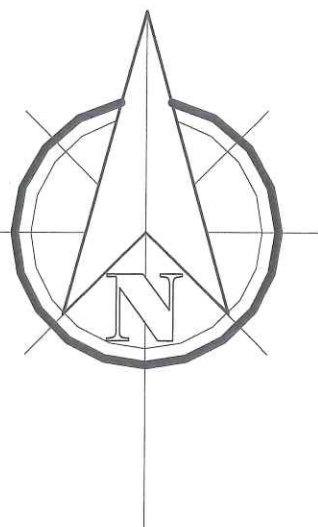

Trasa przebiegu czynnego ciepłociągu  
zawory odcinające

Specjalista d/s  
Inwestycji i Remontów  
*[Signature]*  
Bogusław Naskręcki

05.02.2026r.

INWESTOR: Zarząd Dróg Miejskich  
ul. Złota 43, 62-800 Kalisz

"PRZEBUDOWA ISTNIEJĄCEGO CHODNIKA PRZY UL. ASNYKA  
MIĘDZY POSESJĄ 50A, A 52A."

NAZWA OBIEKTU  
BUDOWLANEGO:

WOJEWÓDZTWO WIELKOPOLSKIE, MIASTO KALISZ, ULICA ASNYKA  
DZ. NR 11/1 OBRĘB: 083 OS. ASNYKA, JEDN. EWID.: 306101\_1 MIASTO KALISZ

ADRES  
INWESTYCJI:

PROJEKTOWAŁ: Wiktoria Nowak

SPRAWDZIŁ: mgr inż. Justyna Strzyż

TYTUŁ  
RYSUNKU: PROJEKT ZAGOSPODAROWANIA TERENU

SKALA: 1:500

DATA: 01.2026

NR RYSUNKU: 1