



Netia S.A.

02-822 Warszawa, ul. Poleczki 13

adres do korespondencji:

Dział Utrzymania Infrastruktury Sieciowej

54-429 Wrocław, ul. Strzegomska 142a



Jaworzno dn. 09.03.2026r.

Zarząd Dróg Miejskich w Kaliszu
ul. Złota 43
62-800 Kalisz

Wasz znak: WI.444.2.3.2026

Nasz znak: NTTG-508-1511/26

Uzgodnienie branżowe

Dotyczy: Uzgodnienie planu sytuacyjnego "Przebudowy istniejącego chodnika przy ul. Asnyka między posesją 50A, a 52A".

W odpowiedzi na Państwa pismo z dnia 26.01.2026r. Działu Utrzymania Infrastruktury Sieciowej Netia SA., zwraca po uzgodnieniu plan sytuacyjny dotyczący: uzgodnienia wskazanego terenu.

Na plan naniesiono przebieg sieci teletechnicznej. Informujemy, że naniesione na załączony plan sytuacyjny przebiegi urządzeń telekomunikacyjnych mają charakter orientacyjny i nie stanowią podstawy do prowadzenia robót ziemnych. W związku z tym, aby zapobiec ewentualnym uszkodzeniom należy dla dokładnego ich usytuowania w terenie wykonać przekopy kontrolne pod nadzorem technicznym przedstawiciela NETII. W przypadku uszkodzenia urządzeń dochodzić będziemy odszkodowania z tytułu kosztów naprawy i utraty wpływów wskutek przerw w pracy łączy telekomunikacyjnych. Jednocześnie zastrzegamy się, że wszelkie skrzyżowania i zbliżenia z kablami Netii należy wykonać przy zachowaniu obowiązujących przepisów i norm, a szczególnie przepisów prawa budowlanego. Prace w pobliżu urządzeń Netii prowadzić bez użycia sprzętu mechanicznego. Jeśli zajdzie konieczność odślawiania kanalizacji wł. Netia S.A. zabezpieczyć rurami dwudzielnymi typ AROT, kanalizacja po zabezpieczeniu powinna znajdować się na głębokości min. 0.9m, przed zabezpieczeniem kanalizacji i po jego wykonaniu należy w obecności przedstawiciela firmy Netia SA sprawdzić jej drożność.

O zamiarze przystąpienia do prac ziemnych przy naszej kanalizacji należy bezwzględnie poinformować Netię z wyprzedzeniem 21-dniowym na adres e-mail nadzory@netia.pl.

Ważność uzgodnienia łącznie z uzgodnieniem na planie ustala się na okres jednego roku.

Załącznik:

- uzgodniony plan sytuacyjny

Z poważaniem:

Przedstawiciel Netia S.A.


Paweł Taraska
PAWEŁ TARASKA

Wszelkich informacji na temat sieci Netia SA udzieli:

Paweł Taraska tel. +48 504 231 288

LEGENDA

- droga dla pieszych z płyt betonowych 30x30x8 kol. jasnoszarego
- odtworzenie zieleni
- obrzeże betonowe 8x30
- nr działek objęte opracowaniem
- polisada betonowa z betonowych el. prefabrykowanych o zniżonej wys. od 10 do 50cm nad poziom terenu
- rozbiórka istniejącej pochylki i schodów zewnętrznych

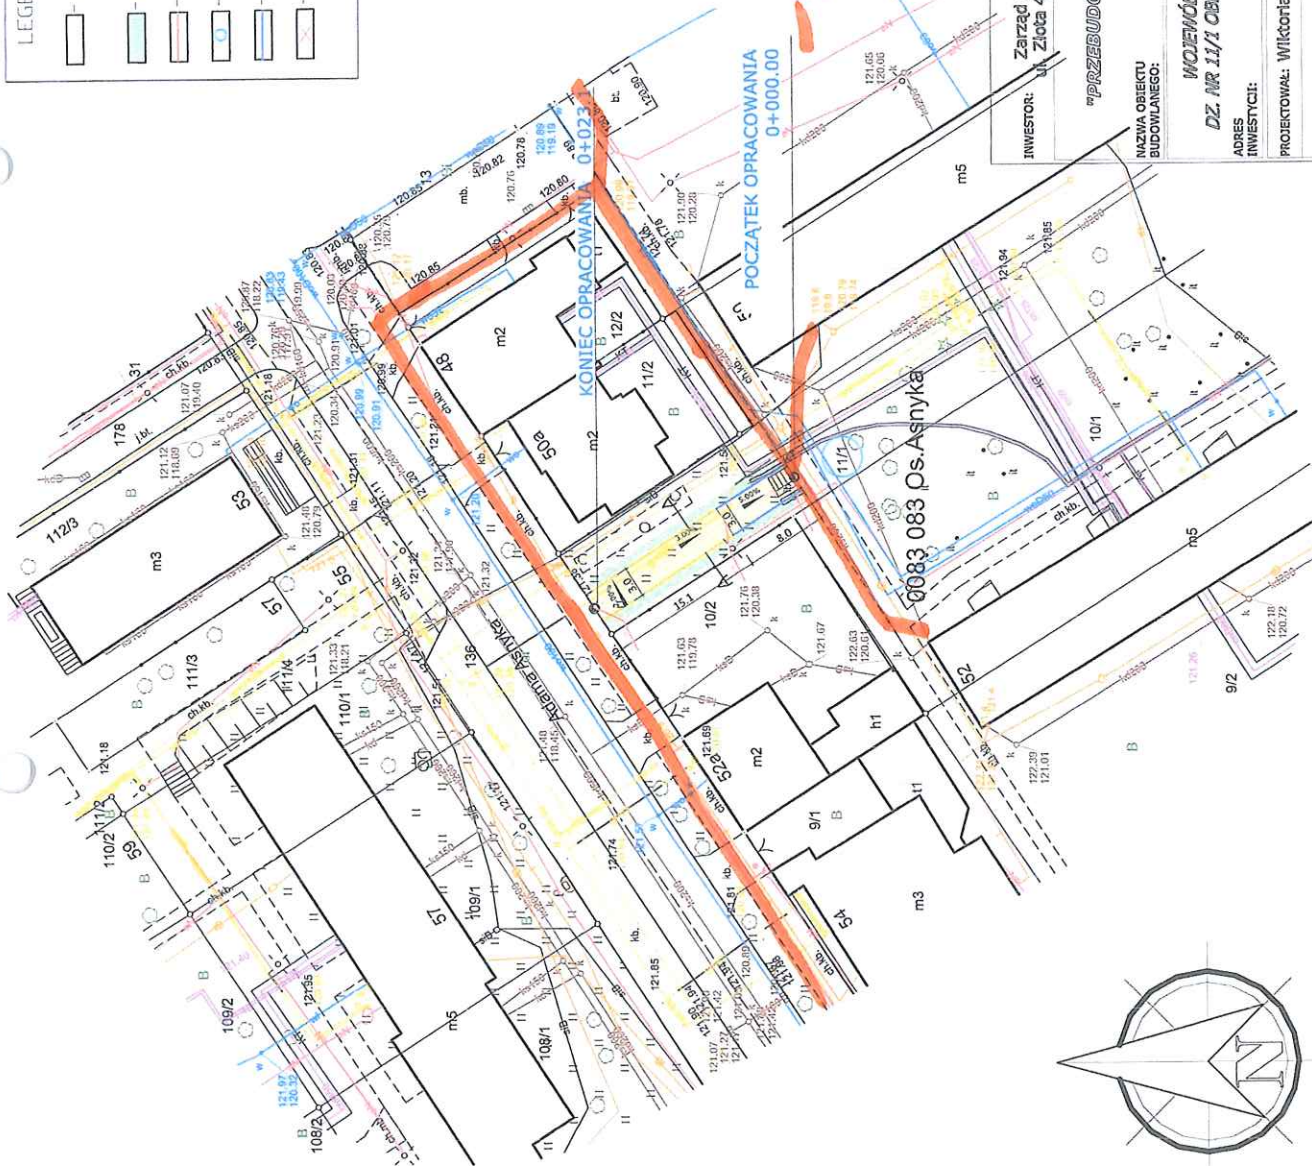

-sieć m. NET/7 SA

Przedstawiciel Notia S.A.

Paweł Taraska
PAWEŁ TARASKA

INWESTOR: Zarząd Dróg Miejskich
ul. Ziota 43, 62-800 Kalisz

"PRZEBUDOWA ISTNIEJĄCEGO CHODNIKA PRZY UL. ASNYKA
MIĘDZY POSESZĄ 50A, A 52A."

NAZWA OBIEKTU
BUDOWLANEGO:

WOJEWÓDZTWO WIELKOPOLSKIE, MIASTO KALISZ, ULICA ASNYKA
DZ. NR 11/1 OBRĘB: 083 OS. ASNYKA, JEDE. EWID.: 306101_1 MIASTO KALISZ

ADRES
INWESTYCJI:

PROJEKTOWAŁ: Wiktoria Nowak

SPRAWDZIŁ: mgr inż. Justyna Strzyż

Tytuł: **PROJEKT ZAGOSPODAROWANIA TERENU**

Skala: **1:500**

Data: **01.2026**

Nr rysunku: **1**