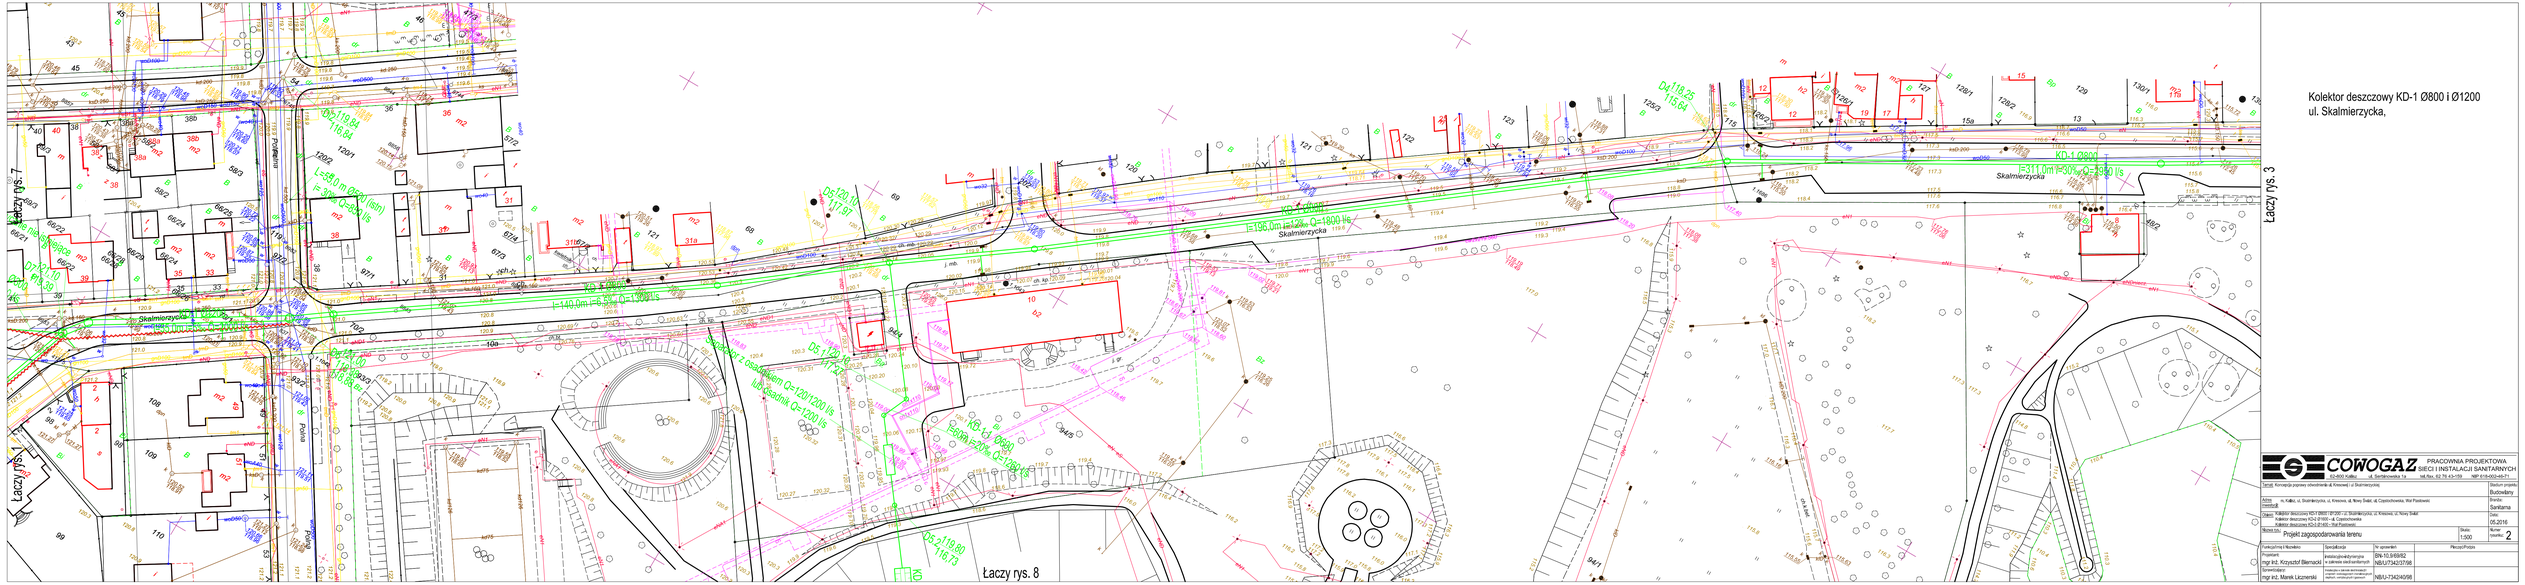
Kolektor deszczowy KD-1 Ø800 i Ø1200
ul. Skalmierzycka,
Łączy rys. 7
Łączy rys. 3
Łączy rys. 8
Skalmierzycka
KD-1 Ø800
I=311,0m I=30% Q=1800 l/s
KD-1 Ø1000
I=196,0m I=12% Q=1800 l/s
KD-1 Ø1000
I=140,0m I=6,5% Q=1800 l/s
KD-1 Ø1000
I=85,0m I=2% Q=2000 l/s
KD-1 Ø1000
I=50,0m I=20% Q=1200 l/s
Ds1/19,64
116,64
Ds1/19,64
116,64
Ds1/20,10
117,87
Ds1/20,10
117,87
Ds1/20,10
117,87
Ds1/20,10
117,87
Ds1/19,80
116,73
D4/118,25
115,64
Projekt zagospodarowania terenu
COWOGAZ
PRACOWNIA PROJEKTOWA SIECI I INSTALACJI SANITARNYCH
Projektant
mgr inż. Krzysztof Biernacki
Sprawdzający
mgr inż. Marek Leczerski
NB/UT/3423/07/66
NB/UT/3423/40/66