


Rys. 1

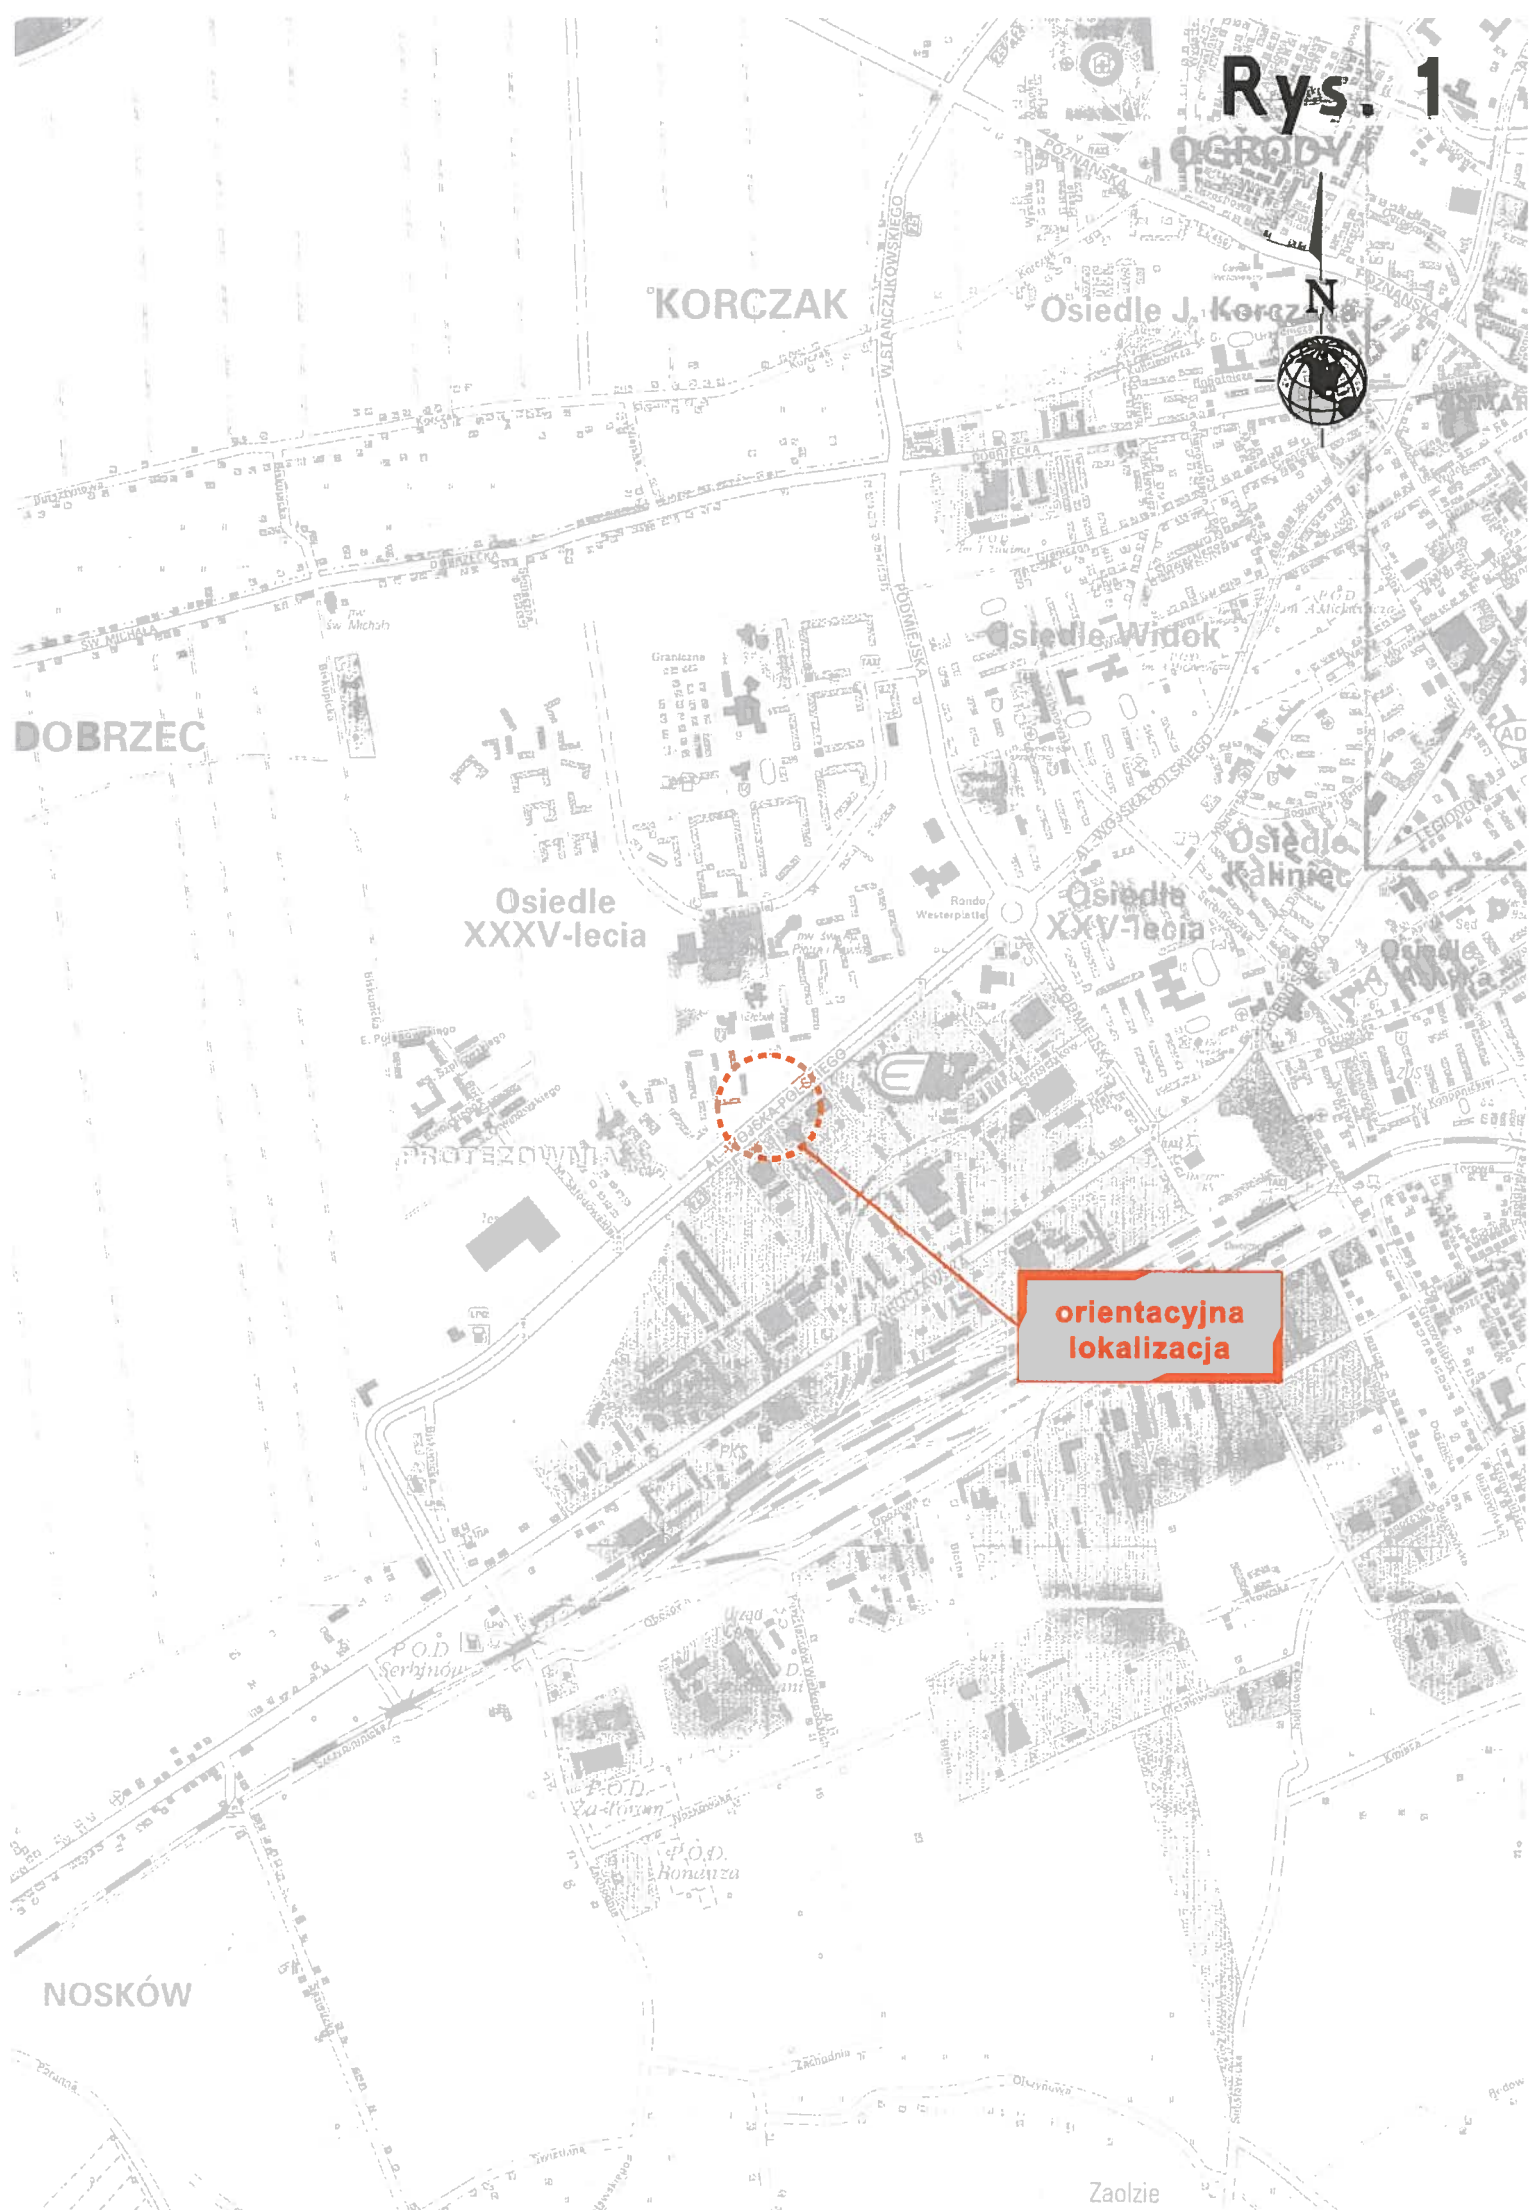

Rys. 2
skala 1:500

Montaż nad istniejącymi znakami D-6 lamp ostrzegawczych LED, świecących naprzemiennie po wykryciu pieszego w obrębie przejścia. Zasilanie słoneczne.

