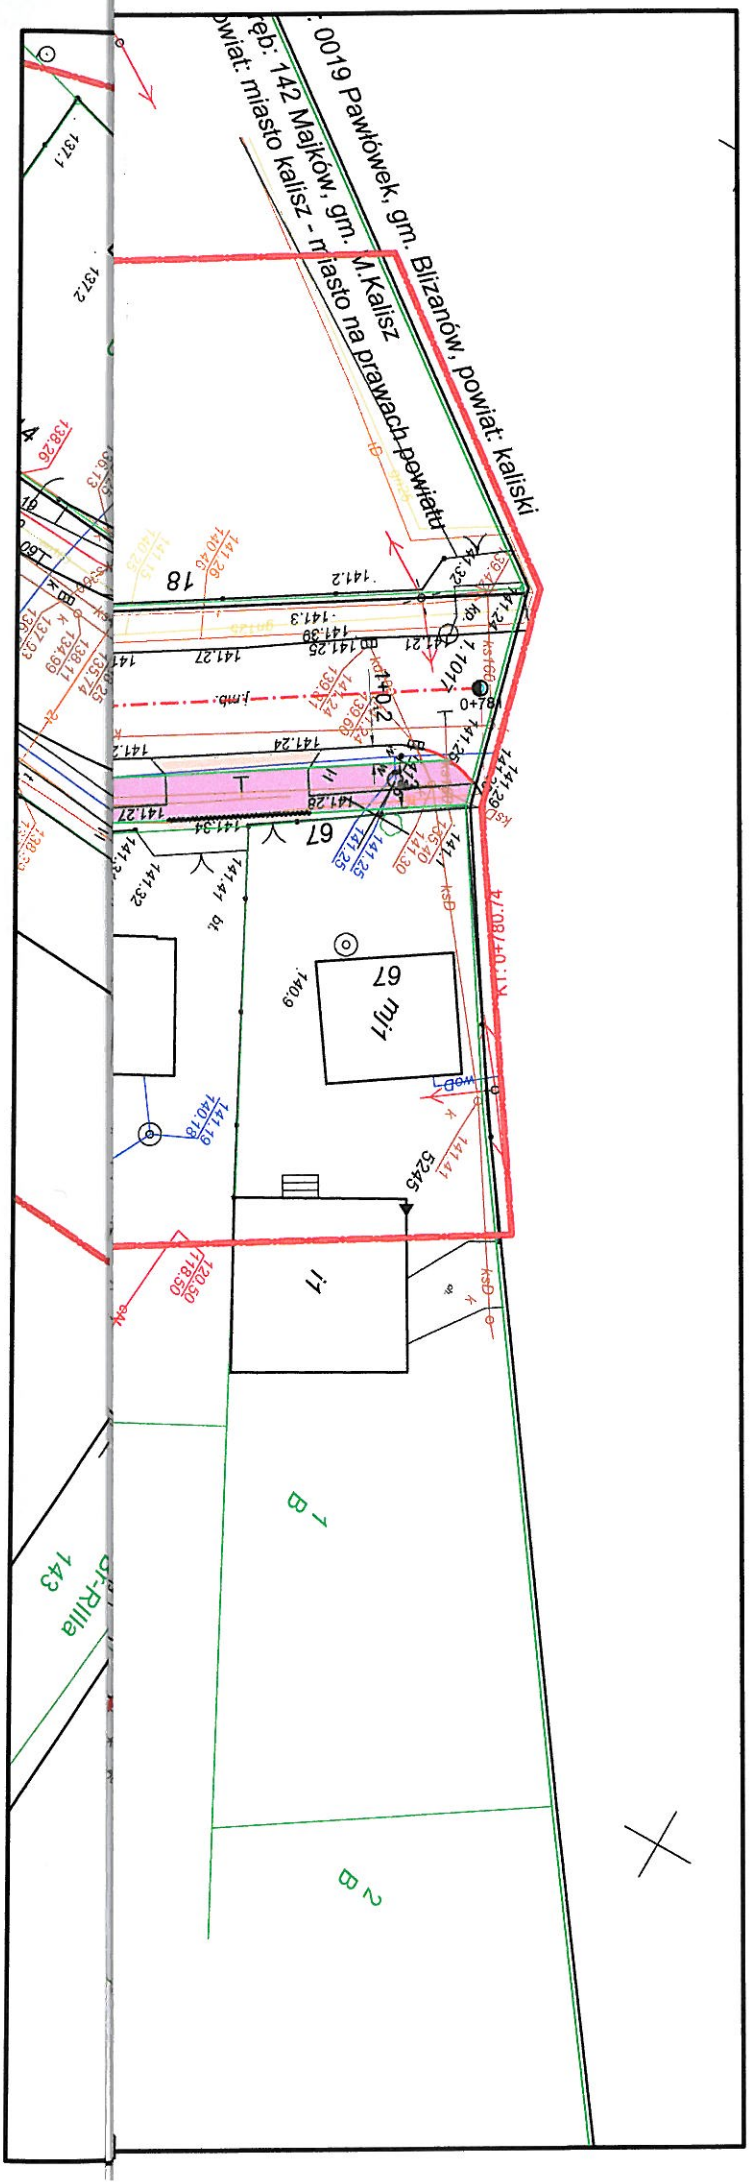

Legenda:

- ciąg pieszo-rowerowy bitumiczny
- zjazdy z kostki do przełożenia
- opaska z kostki betonowej szarej
- krawężnik 22x20 najazdowy
- obrzeże 30x8
- odwodnienie liniowe klasy C250
- proponowany przebieg pasa drogowego

TEL-GIS SERVICES S.C.
43-602 Jaworzno, ul. Gagarina 2/2
NIP: 632-197-39-56 Regon: 241185576
Tel. 32 751 81 81, www.telgis.pl

LZs/17/04 52/PT

Przedstawiciel Netia S.A.

PAWEŁ TARASKA

Inwestor	Miejski Zarząd Dróg i Komunikacji w Kaliszu ul. Złota 43, 62-800 Kalisz
2001 15 lat, 2001-2016	PPID Kasałka ul. Staroprzygodzka 25, 63-400 Ostrów Wielkopolski tel. 607 335 657, 505 281 941
Numer projektu - 498	AutoCAD Civil 3D - 343-45382590, 390-65304897, 388-46619288

Program funkcjonalno-użytkowy

Budowa ciągu pieszo-rowerowego w ul. Godebskiego w Kaliszu na odcinku od ronda Gen. Altera do granicy miasta		luty 2017r. 2.0
PLAN SYTUACYJNY		SKALA 1: 500
PROJEKTANT	mgr inż. Marcin Kasałka WKP/0305/POOD/11	
SPRAWDZAJĄCY	mgr inż. Andrzej Leki 7342-172/94	
ASYSTENCI	inż. Rafał Bober	
	mgr inż. Tomasz Dryjański	