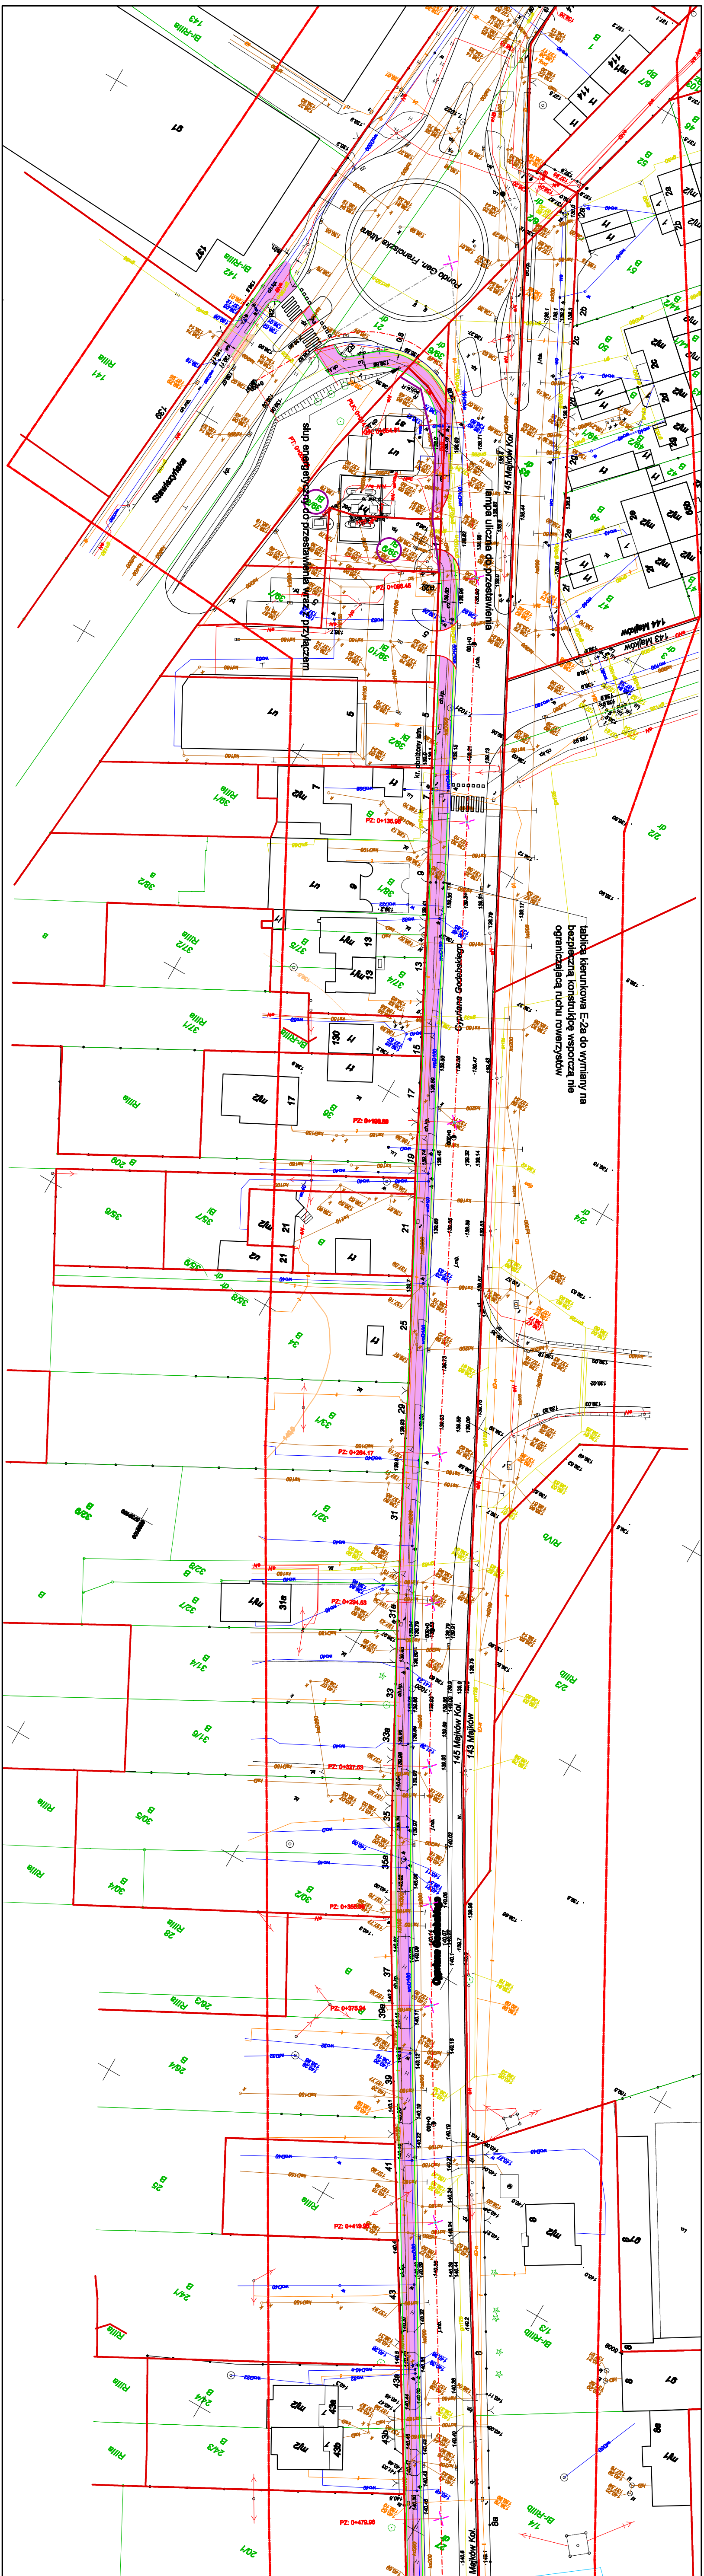

Rondo Gen. Franciszka Altera
Stawiszyńska
słup energetyczny do przestawienia wraz z przyłączem
lampa uliczna do przestawienia
145 Majków Kol.
144 Majków
143 Majków
tablica kierunkowa E-2a do wymiany na bezpieczną konstrukcję wsporczą nie ograniczającą ruchu rowerzystów
Cypriana Godebskiego
kr. obniżony istn.
PZ: 0+096.45
PZ: 0+135.96
PZ: 0+188.88
PZ: 0+264.17
PZ: 0+294.93
PZ: 0+327.83
PZ: 0+375.94
PZ: 0+419.98
PZ: 0+479.98
Majków Kol.
Br-RIIIa
RIIIa
RIVb

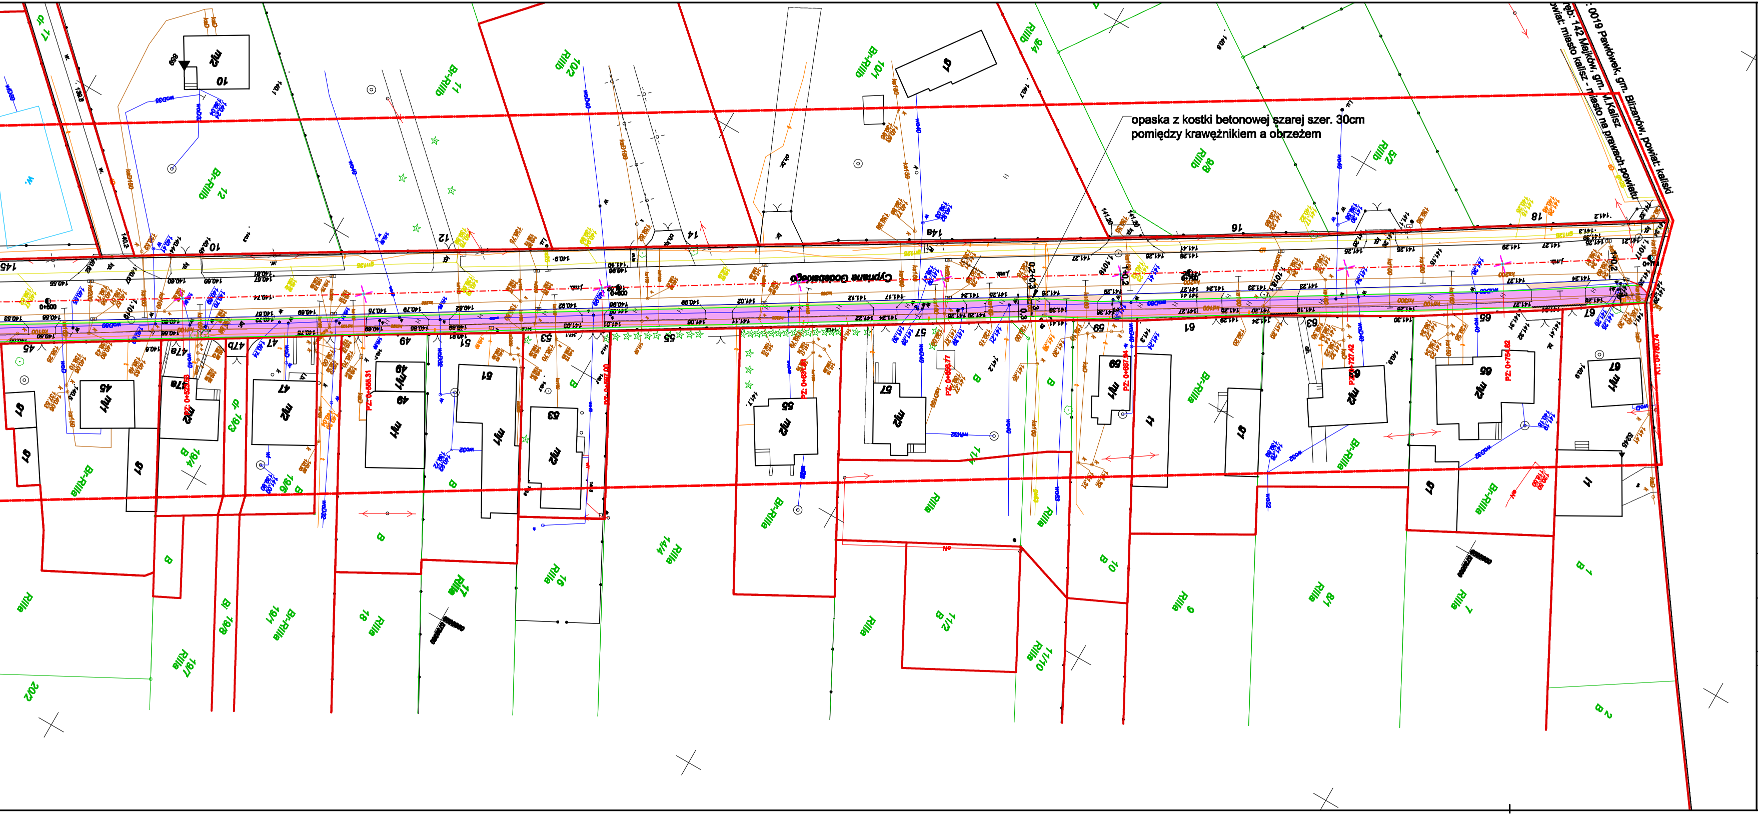
Cypriana Godebskiego
opaska z kostki betonowej szarej szer. 30cm
pomiędzy krawężnikiem a obrzeżem
obręb: 0019 Pawłówek, gm. Blizanów, powiat: kaliski
obręb: 142 Majków, gm. M.Kalisz
powiat: miasto kalisz - miasto na prawach powiatu
PZ: 0+529.53
PZ: 0+555.31
PZ: 0+597.00
PZ: 0+636.50
PZ: 0+666.77
PZ: 0+697.94
PZ: 0+727.42
PZ: 0+754.82
K1: 0+780.74
Br-RIIIa
RIIIa
RIIIb
Br-RIIIb
B
dr
Bi
45
47
47a
47b
49
51
53
55
57
59
61
63
65
67
10
12
14
14a
16
18
2/0
2/2
4/4
8/8
9/4
10/1
10/2
11/1
11/2
11/10
19/1
19/3
19/4
19/6
19/7
19/8
5/2
8/1
mj1
mj2
g1
t1

Legenda:

- 🟪 ciąg pieszo-rowerowy bituminczny
- 🟧 **zjazdy z kostki do przełożenia**
- 🟨 opaska z kostki betonowej szarej

- **krawężnik 22x20 najazdowy**
- obrzeże 30x8
- odwodnienie liniowe klasy C250

- **granice działek**
- **proponowany przebieg pasa drogowego**

Inwestor	Miejski Zarząd Dróg i Komunikacji w Kaliszu ul. Złota 43, 62-800 Kalisz
2001 15 lat, 2001-2016	PPID Kasałka ul. Staroprzygodzka 25, 63-400 Ostrów Wielkopolski tel. 607 335 657, 505 281 941
Numer projektu - 498	AutoCAD Civil 3D - 343-45382590, 390-65304897, 398-46619268

Program funkcjonalno-użytkowy

Budowa ciągu pieszo-rowerowego w ul. Godebskiego w Kaliszu na odcinku od ronda Gen. Altera do granicy miasta		luty 2017r. 2.0
PLAN SYTUACYJNY		SKALA 1: 500
PROJEKTANT	mgr inż. Marcin Kasałka WKP/0305/POOD/11	
SPRAWDZAJĄCY	mgr inż. Andrzej Leki 7342-172/94	
ASYSTENCI	inż. Rafał Bober mgr inż. Tomasz Dryjański	