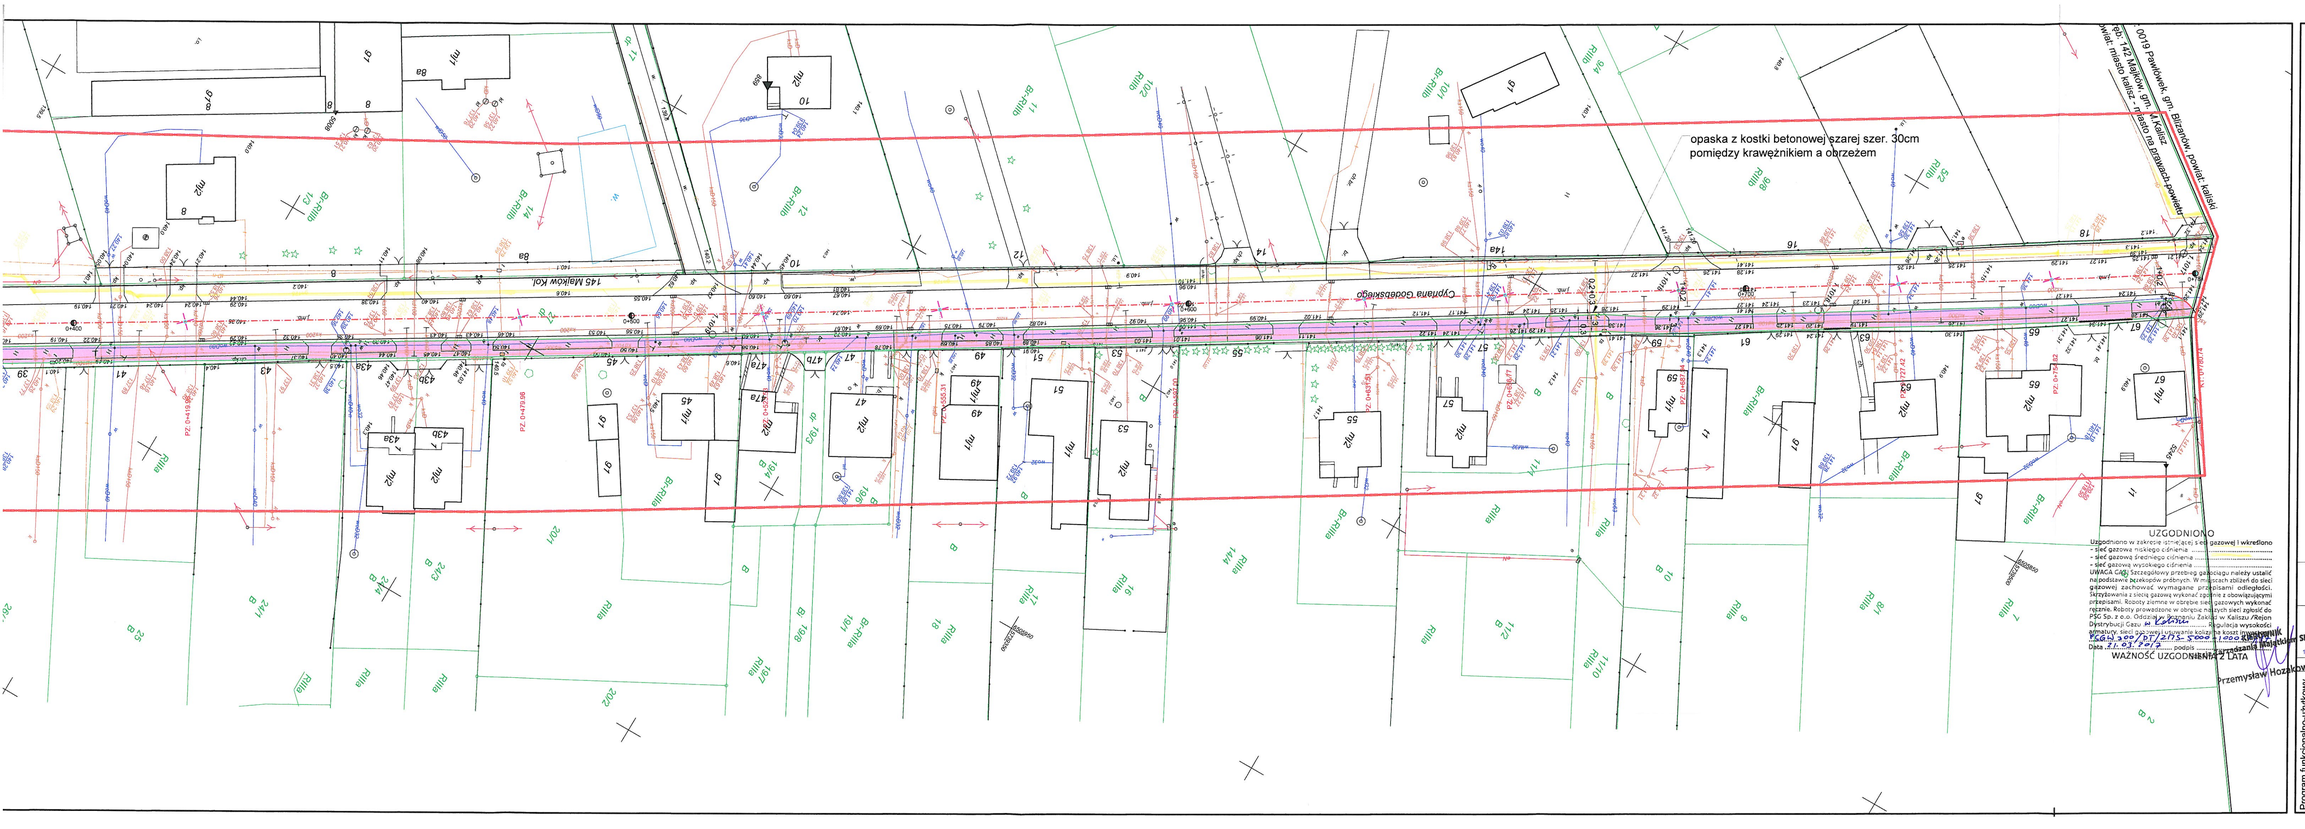

Legenda:

- ciąg pieszo-rowerowy bitumiczny
- zjazdy z kostki do przełożenia
- opaska z kostki betonowej szarej
- krawężnik 22x20 najazdowy
- obrzeże 30x8
- odwodnienie liniowe klasy C250
- proponowany przebieg pasa drogowego

Inwestor	Miejski Zarząd Dróg i Komunikacji w Kaliszu ul. Złota 43, 62-800 Kalisz
	PPID Kasałka ul. Staroprzygodzka 25, 63-400 Ostrów Wielkopolski tel. 607 335 657, 505 281 941
Sieciobudowa 15 lat, 2001-2016	Nr projektu - 498 AutoCAD Civil 3D - 343-45382590, 390-65304897, 388-46619288

Program funkcjonalno-użytkowy

Budowa ciągu pieszo-rowerowego w ul. Godebskiego w Kaliszu na odcinku od ronda Gen. Altera do granicy miasta		luty 2017r.
		2.0
PLAN SYTUACYJNY		SKALA 1: 500
PROJEKTANT	mgr inż. Marcin Kasałka WKP/0305/POOD/11	
SPRAWDZAJĄCY	mgr inż. Andrzej Leki 7342-172/94	
ASYSTENCI	inż. Rafał Bober	
	mgr inż. Tomasz Dryjański	