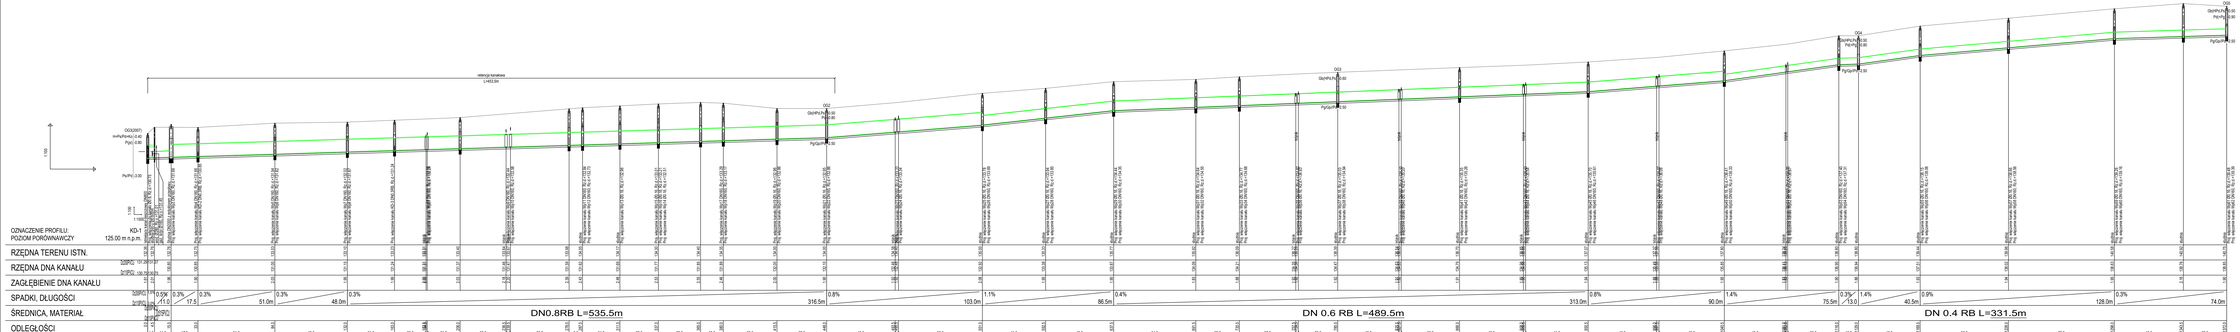


| | |
|---|---|
| Cowgaz | PRZEDSIĘBIORSTWO PROJEKTOWANIA GAZOCIĄGÓW I INSTALACJI GAZOWNICZYCH |
| | 42-600 Będzin ul. Bohaterów Getta 100, tel. 32 267 00 00, www.cowgaz.com.pl, biuro@cowgaz.com.pl, NIP 625-000-11-27 |
| TEMAT: | Budowa drogi oświetlenia termy inwestycyjne w rejonie ul. Inwestorskiej w Kalisz - etap 2 |
| OBIEKT: | Kanalizacja deszczowa: DN 800/600/400/300 z przewiadami |
| ADRES OBIEKTU/LOK: | 62-800 Kalisz, ul. Inwestorska |
| BRANŻA: PROFIL: | PROFIL PODŁUŻNY KANAŁU KD-1 |
| PROJEKTANT: | mgr inż. Krzysztof Bernacki |
| Wymór uprawnień: | BN-10/8858/ 16/PUT/423/7/98 |
| SPRAWDZIŁ: | mgr inż. Krzysztof Bernacki |
| Wymór uprawnień: | 16/PUT/424/98 |
| SKALA: | 1:1000 / 1:100 |
| DATA: | 2017 r. |
| NR RYSUNKU | 4 |