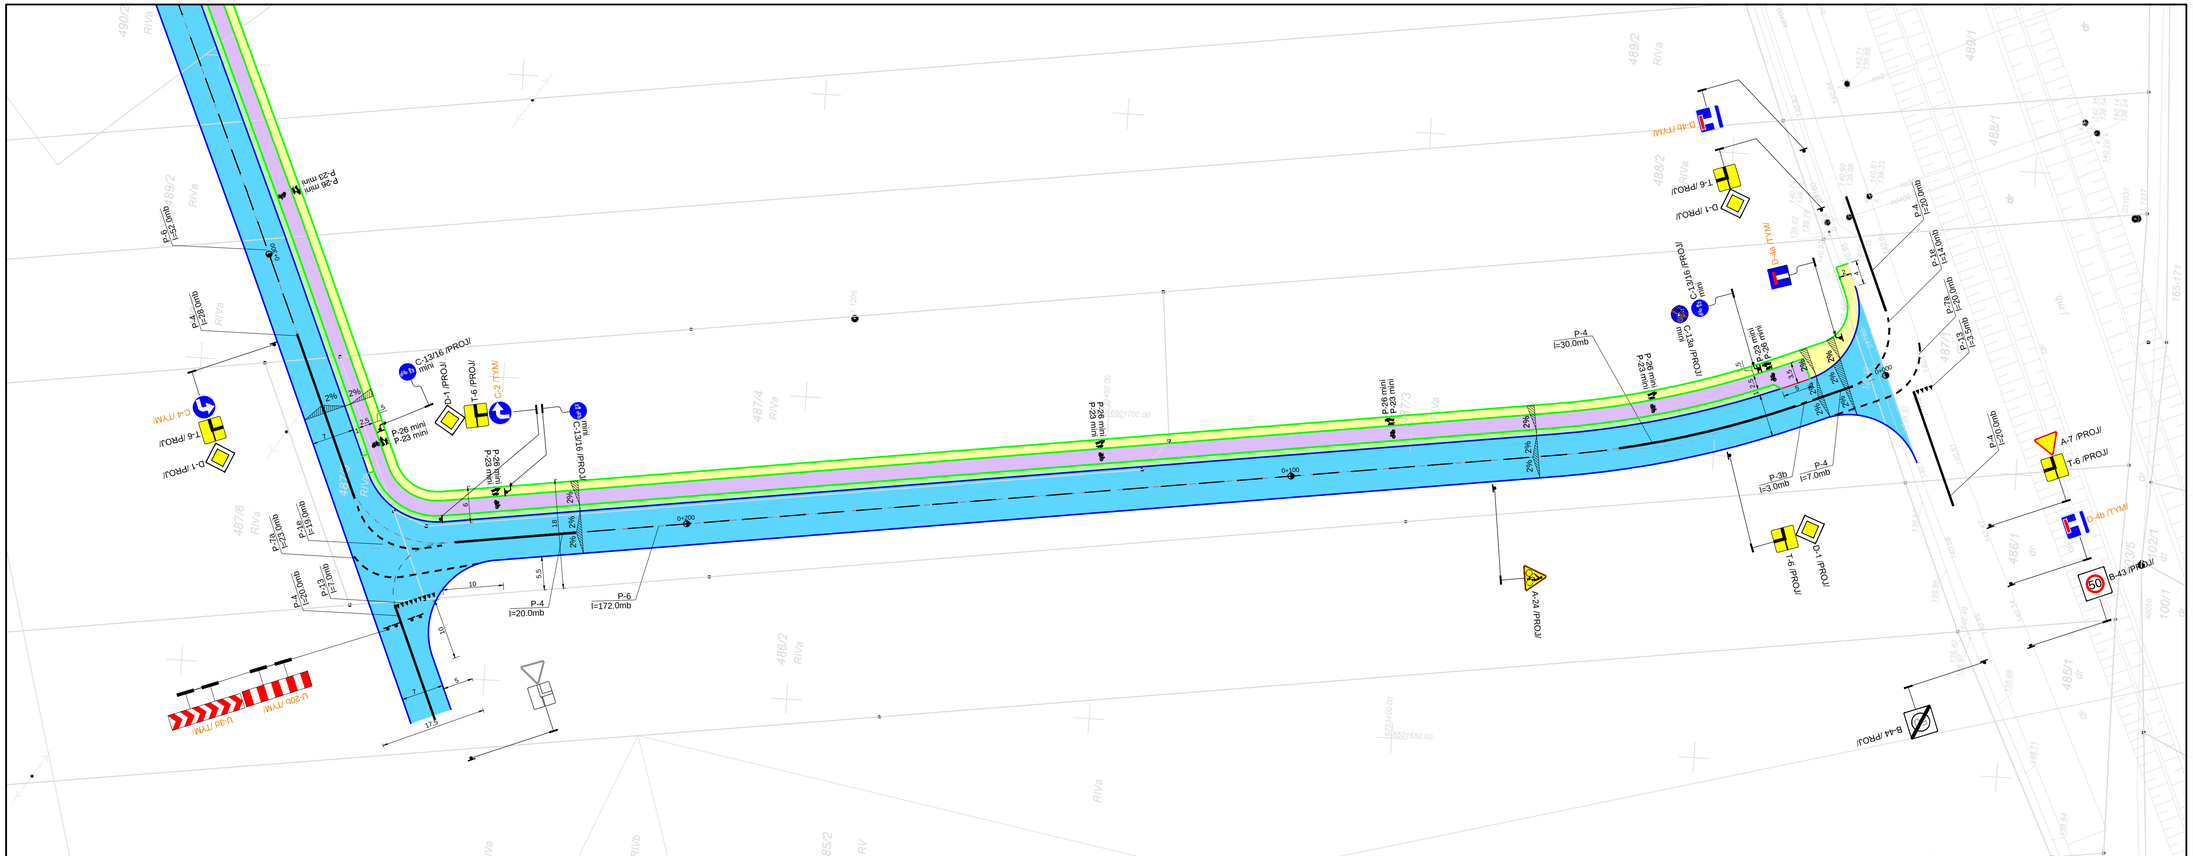

Inwestor	Miejski Zarząd Dróg i Komunikacji ul. Złota 43 62-800 Kalisz
15 lat, 2001-2016	PPID Kasałka ul. Staroprzygodzka 25, 63-400 Ostrów Wielkopolski tel. 607 335 657, 505 281 941
Numer projektu - 481	AutoCAD Civil 3D - 343-45382590, 390-65304897, 388-46619288
Projekt organizacji ruchu	Budowa drogi obsługującej tereny inwestycyjne w rejonie ul. Inwestorskiej w Kaliszu - etap2
	wrzesień 2016r.
	2.1
	PLAN SYTUACYJNY
	SKALA 1:500
PROJEKTANT	mgr inż. Marcin Kasałka WKP/0305/POOD/11
OPRACOWAŁ	mgr inż. Tomasz Dryjański