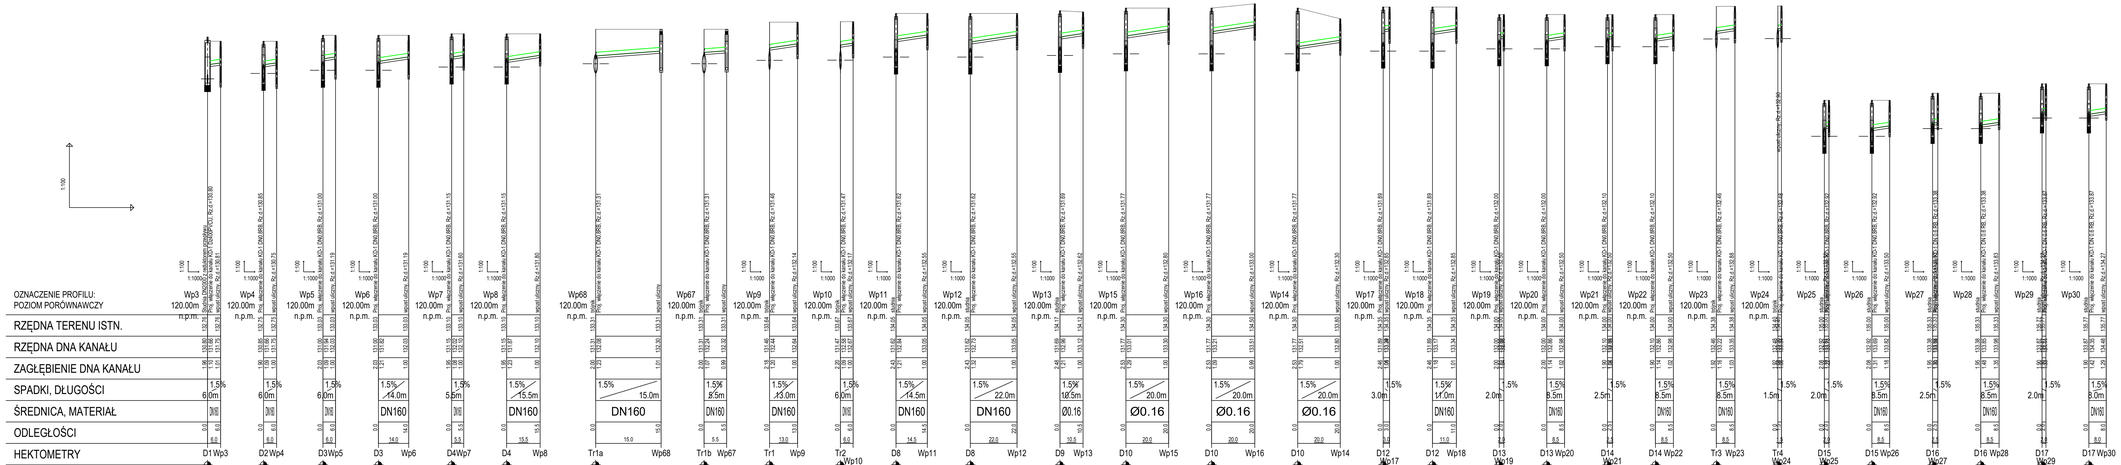

Cowogaz
PRACOWNIA PROJEKTOWA SIECI I INSTALACJI SANITARNYCH
62-800 Kalisz ul. Świętowandzka 1a tel. (629) 764-31-39 email: cowogaz.kalisz@wp.pl NIP 618-000-46-71

TEMAT	Budowa drogi obsługującej tereny inwestycyjne w rejonie ul. Inwestorskiej w Kaliszu - etap 2
OBIEKT	Kanalizacja deszczowa DN 800/600/400/300 z przykanalikami
ADRES INWESTYCJI	62-800 Kalisz, ul. Inwestorska
NAZWA RYSUNKU	PROFIL PODŁUŻNY PRZYKANALIKÓW DESZCZOWYCH KD1 od Wp3 do Wp30
PROJEKTANT (branża sanitarna)	mgr inż. Krzysztof Biernacki BN-10.9/59/82, NIP1734207/38
SPRAWDZAJĄCY (branża sanitarna)	mgr inż. Marek Liczmański NIP1734240/98

STADIUM PROJEKTU: WYKONAWCZY
BRANŻA: SANITARNA
DATA: 2017.12
SKALA: 1:100/1000
NR RYSUNKU: 5