




Netia SA
02-822 Warszawa, ul. Poleczki 13

Adres do korespondencji:
Netia SA
Dział Utrzymania Usług
Okręg Południe
40-265 Katowice, ul. Murckowska 18
tel. +48 22 352 6564
fax +48 22 352 6704

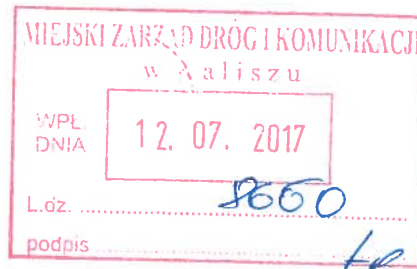

Katowice, 2017-07-05

Miejski Zarząd Dróg i Komunikacji
w Kaliszu
Ul. Złota 43
62-800 Kalisz

Nasz znak: E/S/17/1411/PT
Wasz znak: WI.45.453.42.2017

Uzgodnienie branżowe

Dotyczy: Wywiad branżowy Kalisz ul. Zagorzynek.

W odpowiedzi na pismo z dnia 2017-06-20 firma TEL-GIS Services s.c. w imieniu Działu Utrzymania Usług Netia SA., zwraca po uzgodnieniu plan sytuacyjny dotyczący: uzgodnienia wskazanego terenu. Na plan naniesiono przebieg sieci teletechnicznej. Informujemy, że naniesione na załączony plan sytuacyjny przebiegi urządzeń telekomunikacyjnych mają charakter orientacyjny i nie stanowią podstawy do prowadzenia robót ziemnych. W związku z tym, aby zapobiec ewentualnym uszkodzeniom należy dla dokładnego ich usytuowania w terenie wykonać przekopy kontrolne pod nadzorem technicznym przedstawiciela NETII. W przypadku uszkodzenia urządzeń dochodzić będziemy odszkodowania z tytułu kosztów naprawy i utraty wpływów wskutek przerw w pracy łączy telekomunikacyjnych. Jednocześnie zastrzegamy się, że wszelkie skrzyżowania i zbliżenia z kablami Netii należy wykonać przy zachowaniu obowiązujących przepisów i norm, a szczególnie przepisów prawa budowlanego. Prace w pobliżu urządzeń Netii prowadzić bez użycia sprzętu mechanicznego. Informujemy, że należy dokonać niwelacji studni dorzędnych terenu oraz wymienić w nich ramę i pokrywę na typ ciężki. Skrzyżowania z siecią Netii zabezpieczyć rurą dwudzielną typu AROTØ160. Ważność uzgodnienia łącznie z uzgodnieniem na planie ustala się na okres jednego roku.

Załącznik:

1. uzgodniony plan sytuacyjny.

Z. Dorofaniew
Przedstawiciel Netia S.A.

Anna Taraska
ANNA TARASKA

TEL-GIS
SERVICES S.C.


Województwo: wielkopolskie*

Powiat: Kalisz - miasto na prawach powiatu

Jednostka Ewidencyjna: 306101 1, Miasto Kalisz

MAPA ZASADNICZA

Skala: 1:500

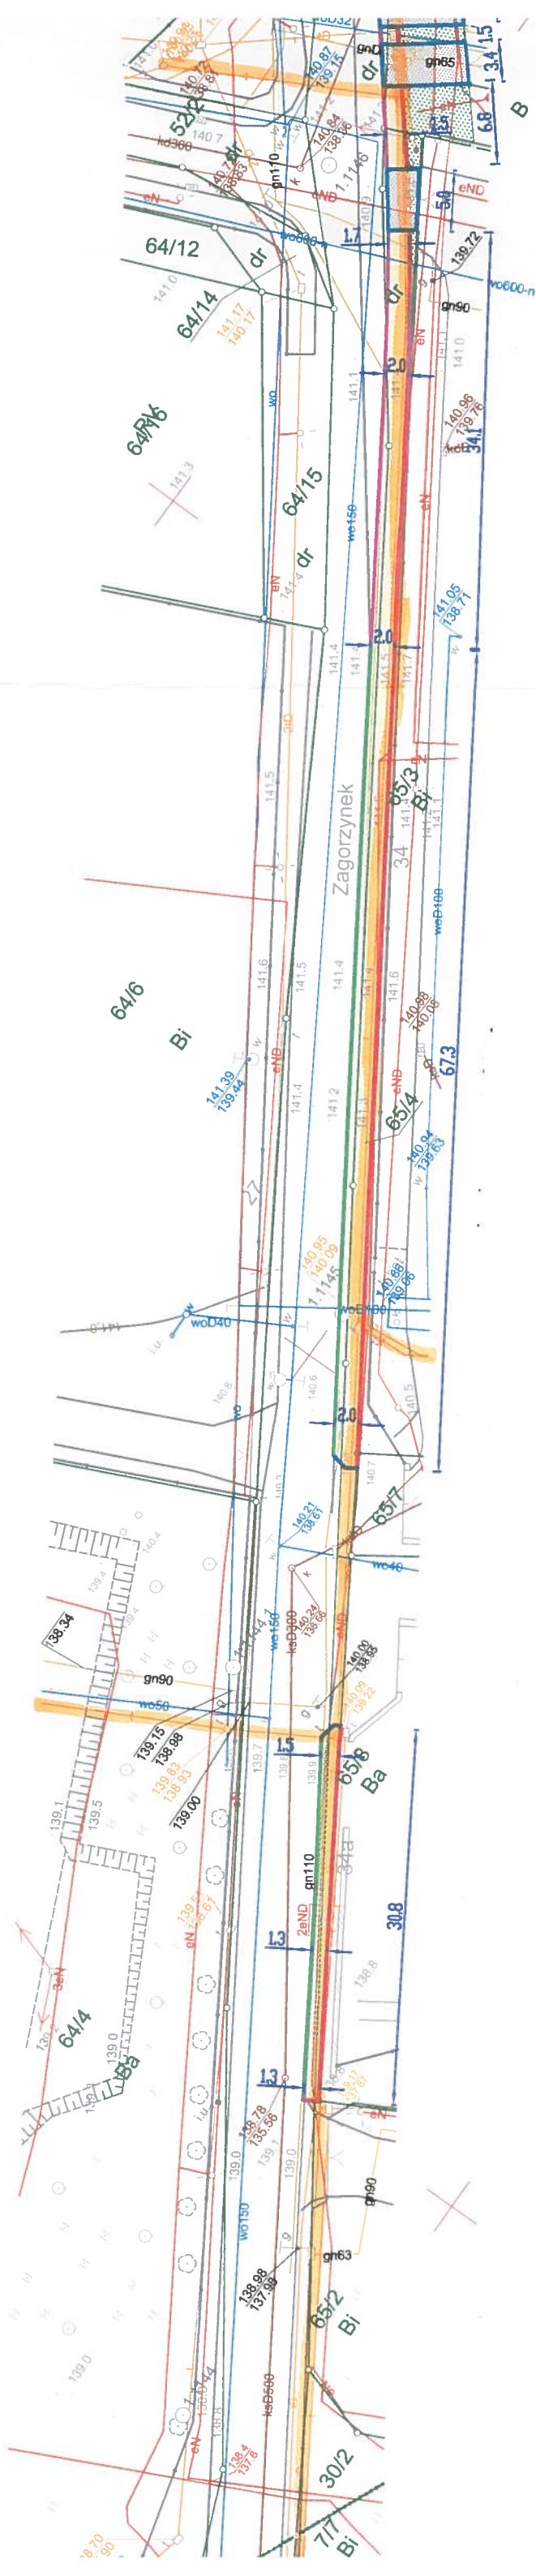

Jednostka

Skala: 1:

A horizontal number line with a solid black bar above it. The bar starts at 0m and ends at 5m.

