




obowiązuje od km. 0+000 do km. 0+350

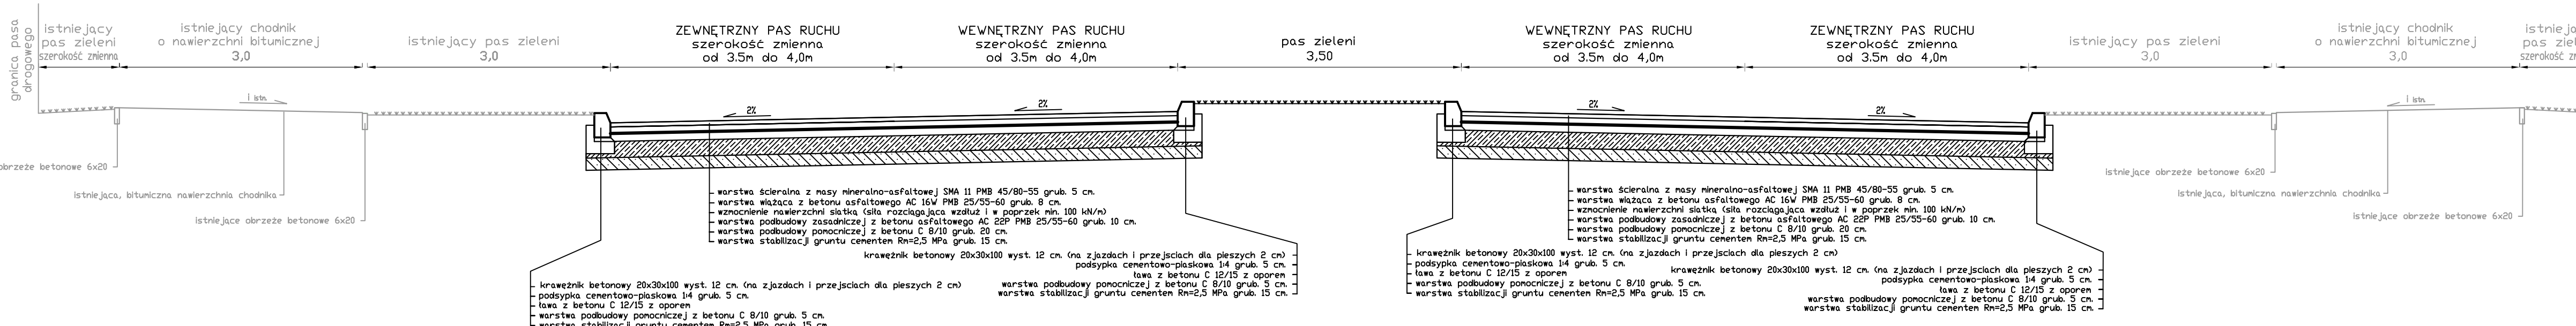

obowiązuje w obrębie zatok autobusowych zlokalizowanych na odcinku od km. 0+350 do km. 0+513

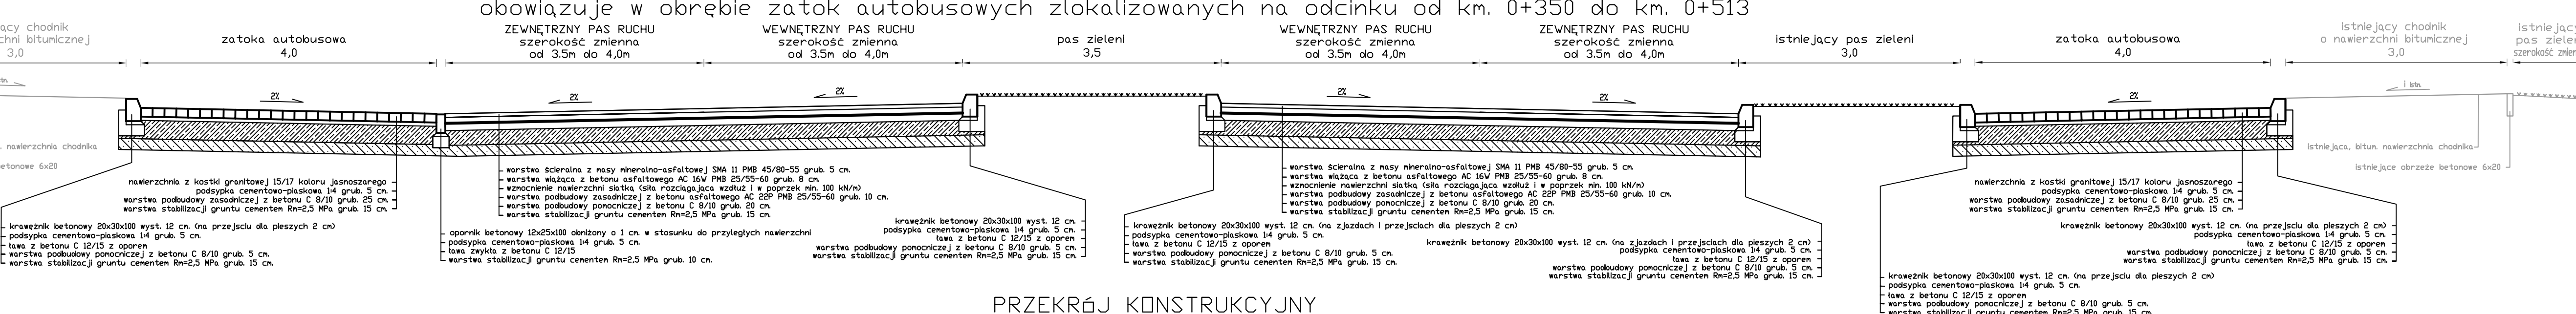

obowiązuje od km. 0+513 do km. 0+779;

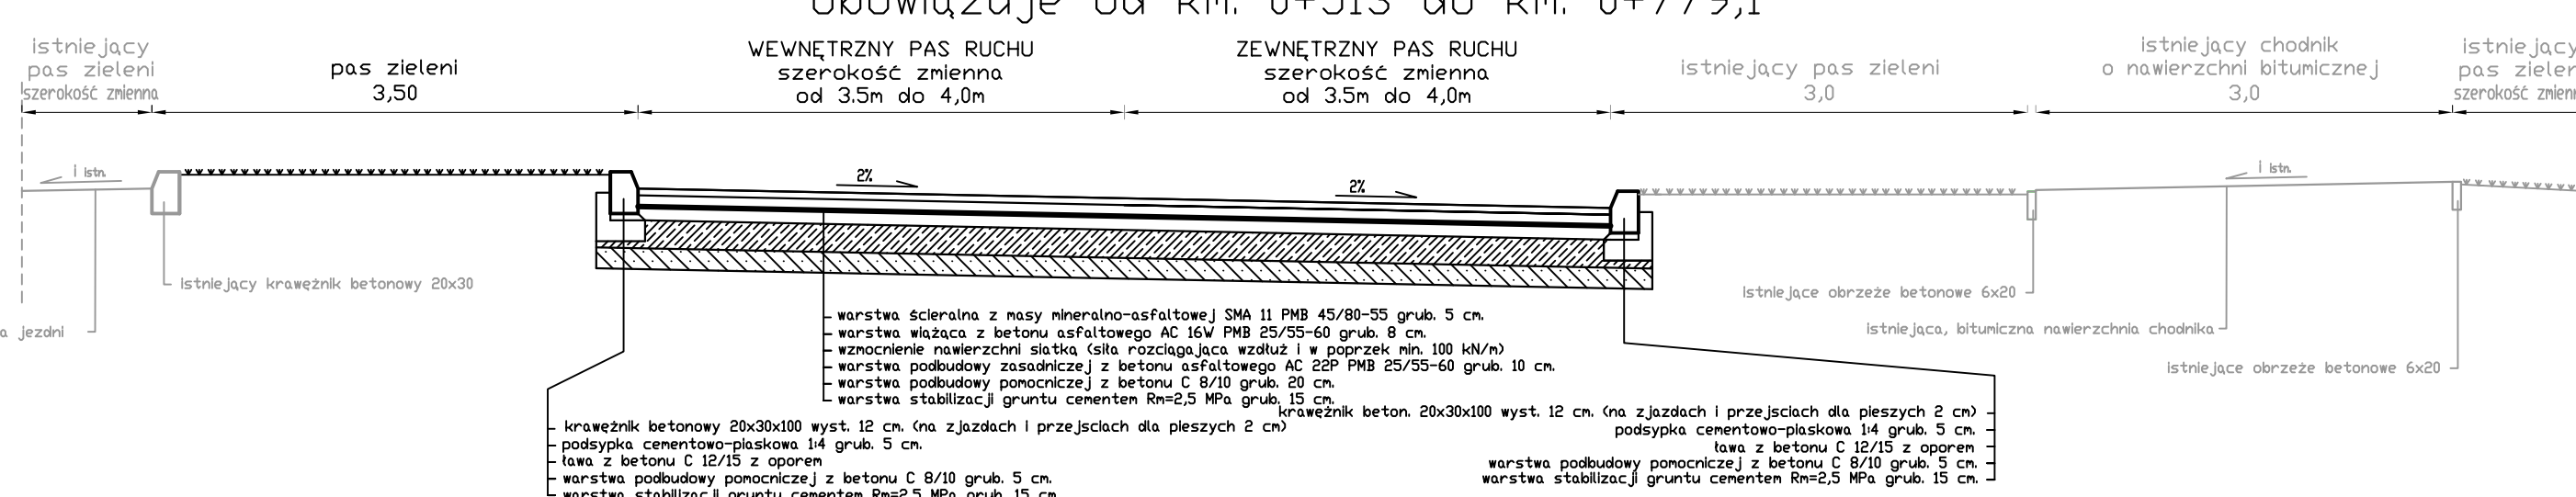

PRZEBUDOWA AL. WOJSKA POLSKIEGO NA ODCINKU OD UL.SERBINOWSKIEJ DO UL. STASZICA W KALISZU Przekroje konstrukcyjne	
Adres: Kalisz, ul.AL. Wojska Polskiego	Rys. nr 3
Inwestor: Miejski Zarząd Dróg i Komunikacji ul.Złota 43, 62-800 Kalisz	Skala: 1:10
Opracował: inż. Karol Galant upr. specj. drogowej nr WKP/0315/ZOOD/11	
Projektował: mgr inż. Jan Tomankiewicz upr. specj. drogowej nr BN-10.9/78/81 styczeń 2018	