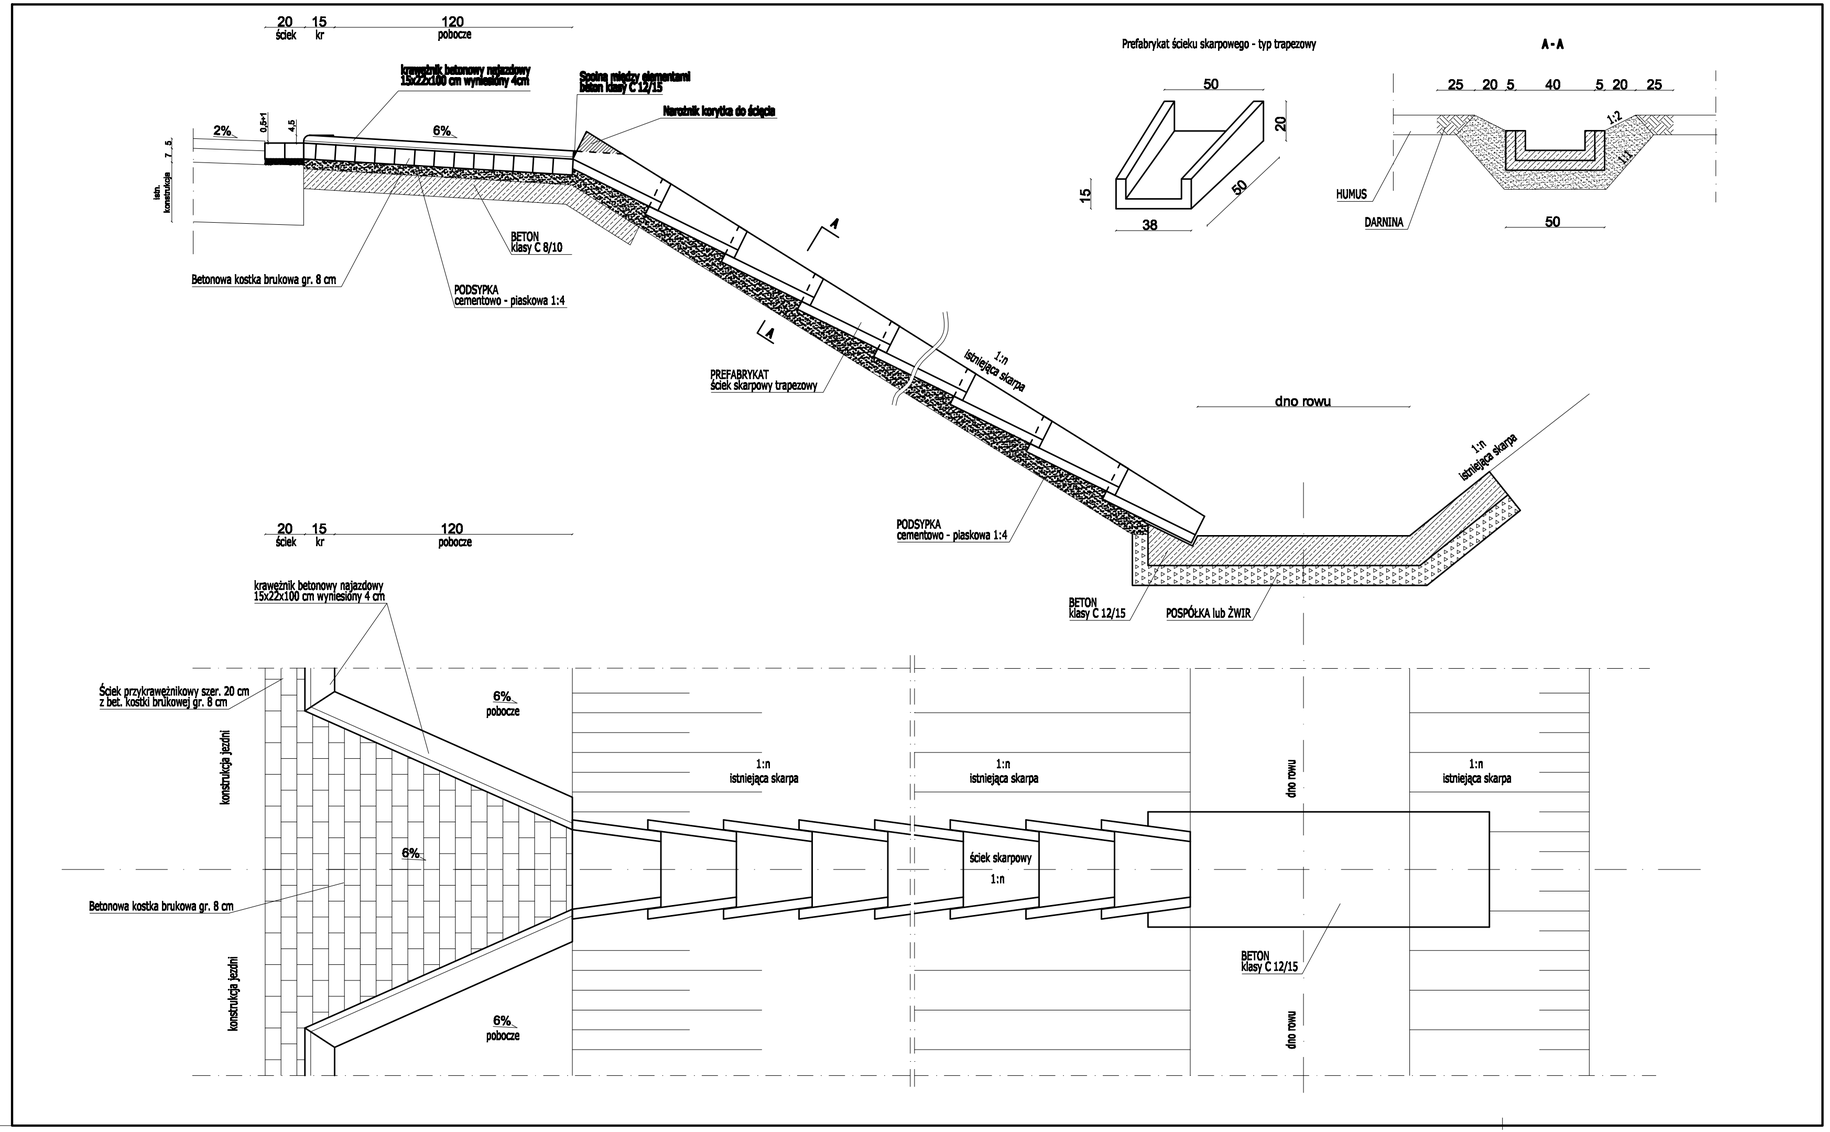

Inwestor	Miejski Zarząd Dróg i Komunikacji ul. Złota 43 62-800 Kalisz
2001 15 lat, 2001-2016	PPID Kasałka ul. Staroprzygodzka 25, 63-400 Ostrów Wielkopolski tel. 607 335 657, 505 281 941
Numer projektu - 423	AutoCAD Civil 3D - 343-45382590, 390-65304897, 388-46619288

Projekt wykonawczy

Rozbudowa ul. Pokrzywnickiej w Kaliszu		czerwiec 2017r. **6.2**
SZCZEGÓŁY KONSTRUKCYJNE		SKALA 1:20
PROJEKTANT	mgr inż. Marcin Kasałka WKP/0305/POOD/11	
SPRAWDZAJĄCY	mgr inż. Andrzej Leki 7342-172/94	
ASYSTENCI	inż. Rafał Bober	
	mgr inż. Tomasz Dryjański	