


Województwo: wielkopolskie
Powiat: Kalisz - miasto na prawach powiatu
Jednostka Ewidencyjna: 306101_1, Miasto Kalisz

MAPA ZASADNICZA

Skala: 1:500

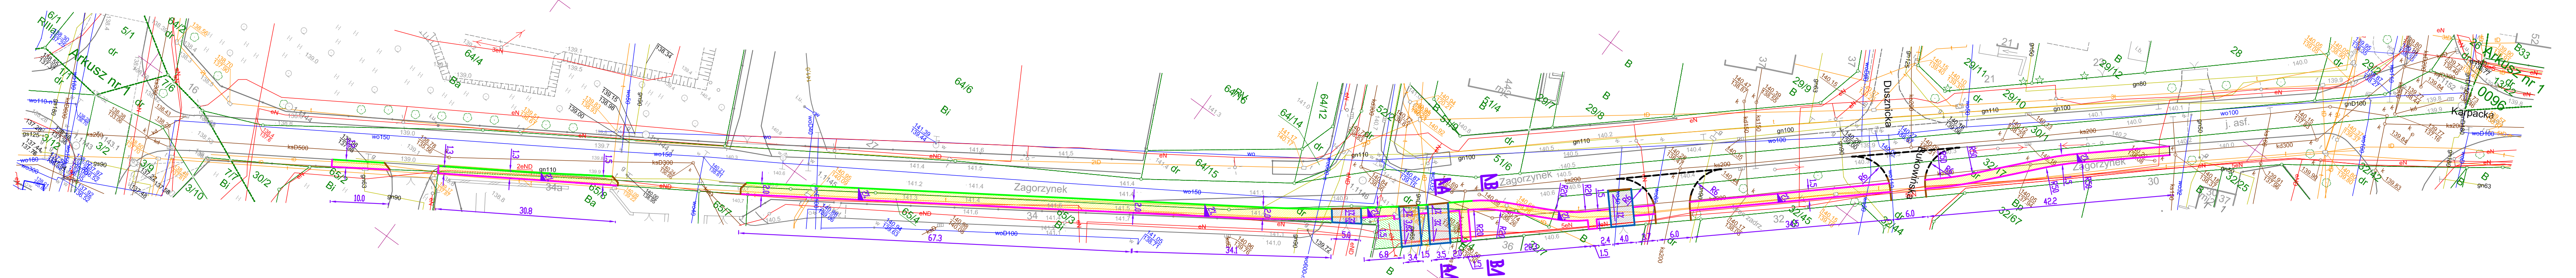

LEGENDA	
	- chodnik z płyt betonowych 30x30x8 koloru jasnoszarego
	- zjazdy na posesje z płyt betonowych 25x25x8 kol. jasnoszarego
	- krawężnik betonowy 15x30 wystający 2 cm.
	- krawężnik betonowy 15x30 wystający 8 cm.
	- opornik betonowy 12x25
	- obrzeże betonowe 8x30

PRZEBUDOWA UL.ZAGORZYNEK W KALISZU (odc. od zjazdu do pos. nr 34a do posesji nr 30) Plan sytuacyjny	
Adres: Kalisz, ul.Zagorzynek	Rys. nr 1
Inwestor: Miejski Zarząd Dróg i Komunikacji ul.Złota 43, 62-800 Kalisz	Skala: 1:500
Projektował: inż. Karol Galant upr. specj. drogowej nr WKP/0315/ZOOD/11	
Sprawdził: mgr inż. Jan Tomankiewicz upr. specj. drogowej nr BN-10.9/78/81	
marzec 2018	