


LEGENDA

- chodnik z płyt betonowych 30x30x8 koloru jasnoszarego
- zjazd na posesję z płyt betonowych 25x25x10 koloru jasnoszarego
- krawężnik betonowy 15x30 wyst. 10 cm.
- krawężnik betonowy 15x30 wyst. 2 cm.
- krawężnik betonowy 15x30 - dostosowanie do wysokości schodów
- obrzeże betonowe 8x30
- opornik betonowy zlicowany z przyległymi nawierzchniami

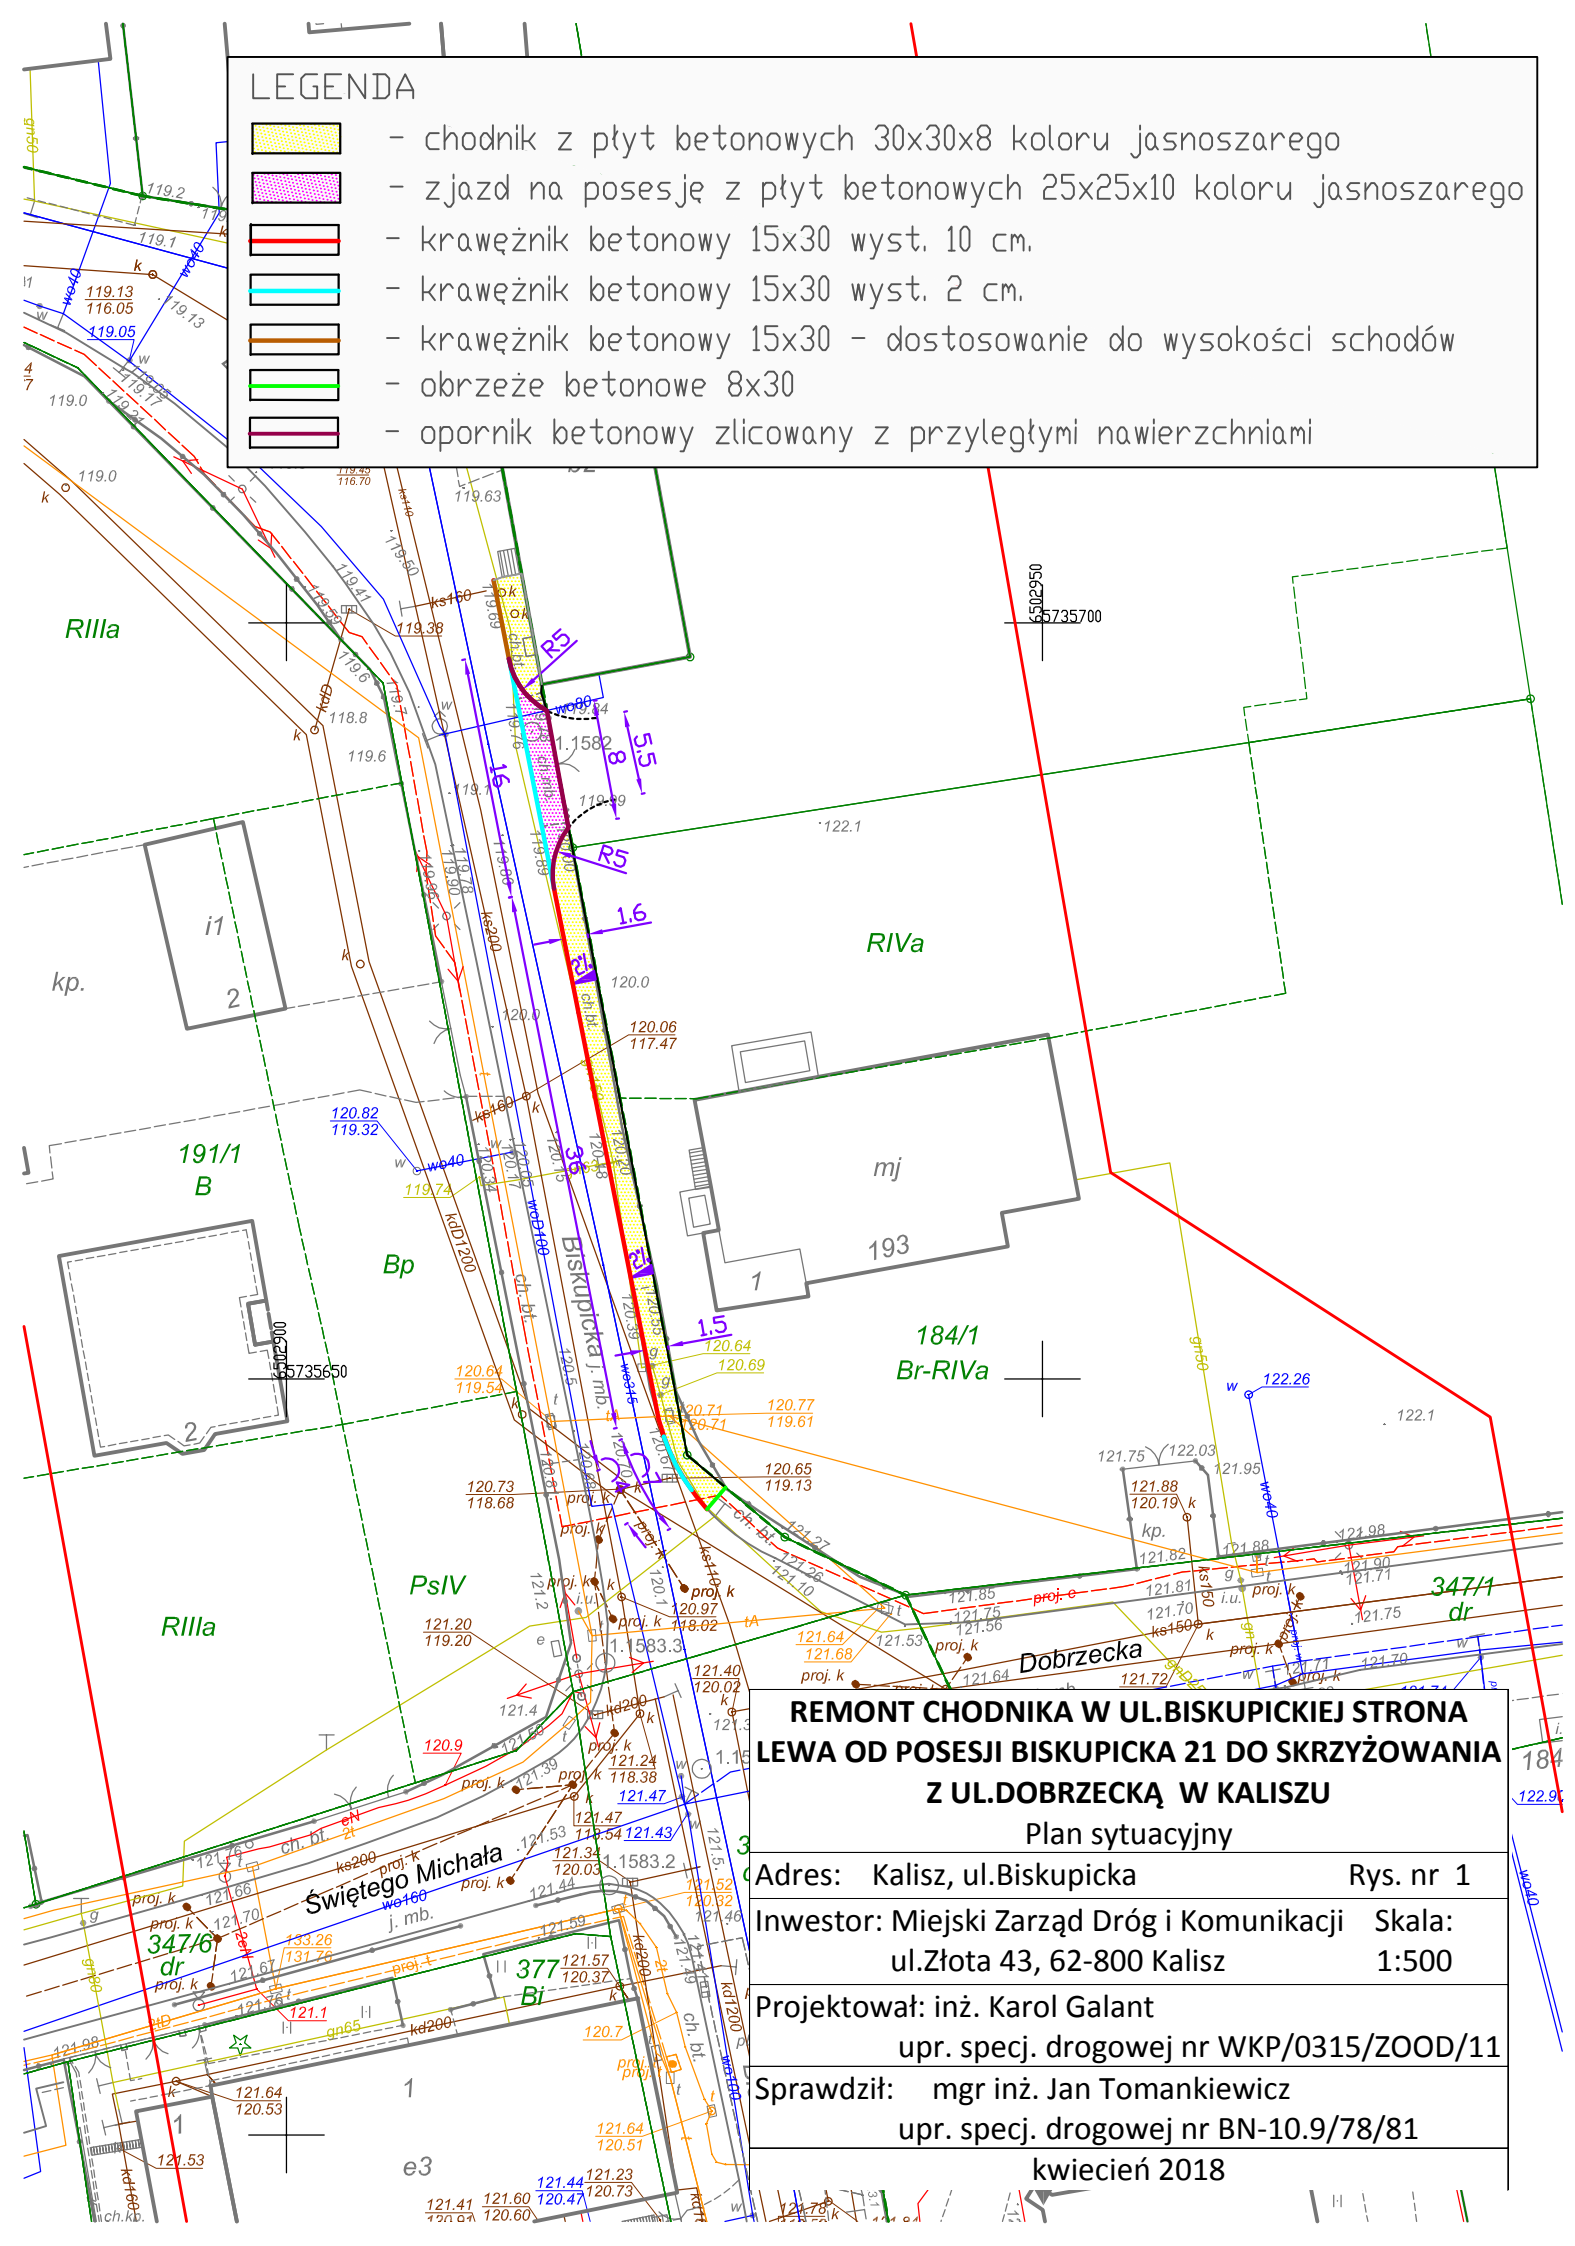

REMONT CHODNIKA W UL. BISKUPICKIEJ STRONA LEWA OD POSESJI BISKUPICKA 21 DO SKRZYŻOWANIA Z UL. DOBRZECKĄ W KALISZU

Plan sytuacyjny

Adres: Kalisz, ul. Biskupicka Rys. nr 1

Inwestor: Miejski Zarząd Dróg i Komunikacji Skala:
ul. Złota 43, 62-800 Kalisz 1:500

Projektował: inż. Karol Galant
upr. specj. drogowej nr WKP/0315/ZOOD/11

Sprawdził: mgr inż. Jan Tomankiewicz
upr. specj. drogowej nr BN-10.9/78/81

kwiecień 2018