



PRZEKRÓJ KONSTRUKCYJNY
PRZEZ PROJEKTOWANY ODCINEK CHODNIKA W UL.BISKUPICKIEJ
(widok od strony ul.Dobrzeckiej)

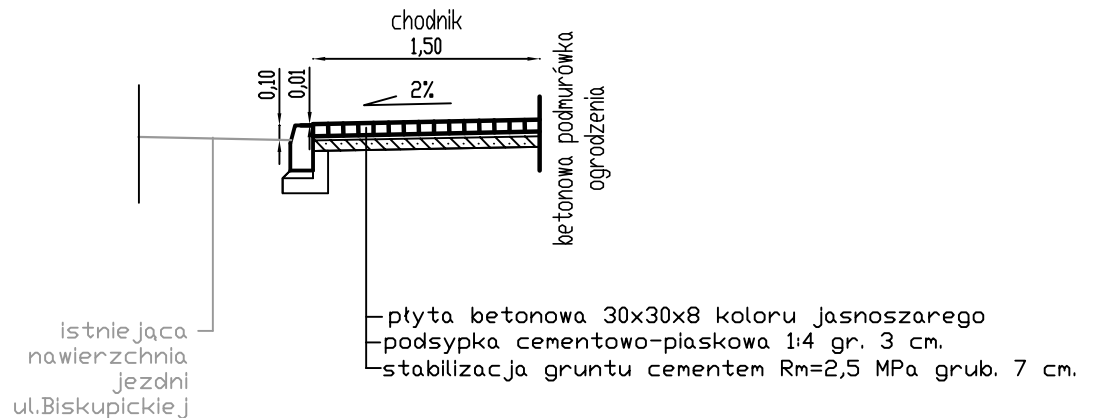

PRZEKRÓJ KONSTRUKCYJNY
PRZEZ PROJEKTOWANY ZJAZD W UL.BISKUPICKIEJ
(widok od strony ul.Dobrzeckiej)

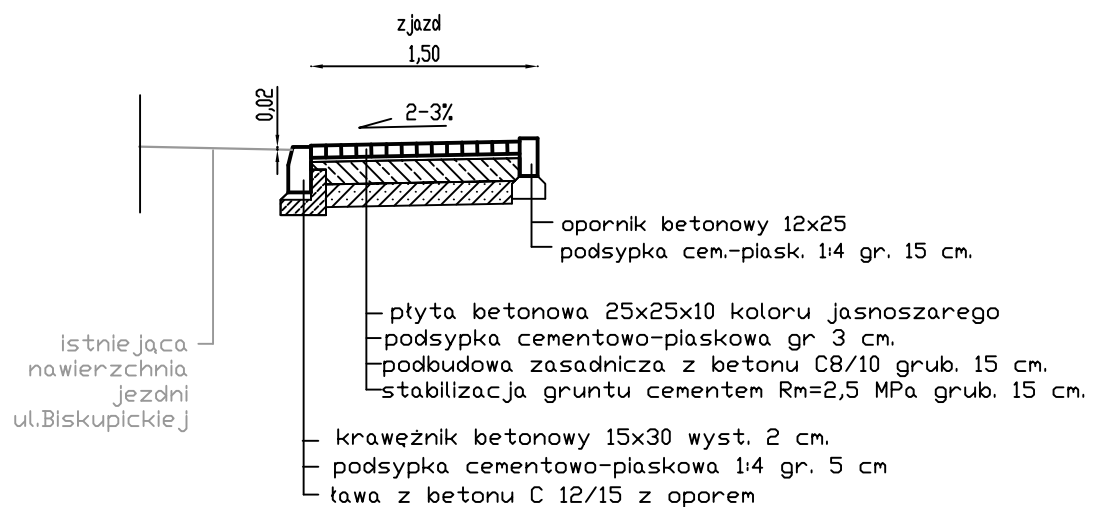

**REMONT CHODNIKA W UL.BISKUPICKIEJ STRONA
LEWA OD POSESJI BISKUPICKA 21 DO
SKRZYŻOWANIA Z UL.DOBRZECKĄ W KALISZU**
Przekroje konstrukcyjne

Adres: Kalisz, ul.Biskupicka	Rys. nr 2
Inwestor: Miejski Zarząd Dróg i Komunikacji ul.Złota 43, 62-800 Kalisz	Skala: 1:50
Projektował: inż. Karol Galant upr. specj. drogowej nr WKP/0315/ZOOD/11	
Sprawdził: mgr inż. Jan Tomankiewicz upr. specj. drogowej nr BN-10.9/78/81	
lipiec 2018	