



Energa
operator

MIEJSKI ZARZĄD DRÓG I KOMUNIKACJI
w Kaliszu

WPL. DNIA **19. 04. 2018**
4536

L.dz.
podpis

Do **Miejski Zarząd Dróg i Komunikacji**
Ul. Złota 43
62-800 Kalisz

J. Golański
J. Tomaszewski
20.04.2018

Znak EOP-41MMD-000317-2018

Dot. Uzgodnienia kolizyjnego.

Kalisz, 17 kwiecień 2018 roku

RD w Kaliszu informuje, iż przedłożony projekt remontu chodnika w ul. Biskupickiej od posesji nr 21 do skrzyżowania z ul. Dobrzecką w Kaliszu uzgodniono z poniższymi uwagami.

Przy wykonywaniu prac w pobliżu linii napowietrznych i kablowych należy spełnić następujące warunki:

1. Podczas prac należy zachować wymagania zgodnie z obowiązującymi normami (m.in. PN-E-05100-1:1998, PN-EN 50423-1, SEP-E-003, SEP-E-004) i przepisami, między innymi w zakresie: obostrzeń, uziemień oraz ochrony przeciwporażeniowej. Należy również uwzględnić przepisy w sprawie dopuszczalnych poziomów pól elektromagnetycznych (Dz. U. Nr 192 poz. 1883 z 2003 r.).
2. Zgodnie z Rozporządzeniem Ministra Infrastruktury z dnia 6 lutego 2003 roku w sprawie bezpieczeństwa i higieny pracy podczas wykonywania robót budowlanych, nie jest dopuszczalne sytuowanie stanowisk pracy, stanowisk wyrobów i materiałów lub maszyn i urządzeń budowlanych bezpośrednio pod napowietrznymi liniami elektroenergetycznymi lub w odległości liczonej w poziomie od skrajnych przewodów, mniejszej niż:
– **3 m dla linii o napięciu znamionowym nieprzekraczającym 1 kV,**
3. W czasie wykonywania robót budowlanych z zastosowaniem żurawi lub urządzeń załadunkowo-wyładowczych zachowuje się odległości, o których mowa wyżej, mierzone do najdalej wysuniętego punktu urządzenia wraz z ładunkiem.
4. Żurawie samojezdne, koparki i inne urządzenia ruchome, które mogą zbliżyć się na niebezpieczną odległość od napowietrznych lub kablowych linii elektroenergetycznych, o których mowa wyżej, powinny być wyposażone w sygnalizatory napięcia.
5. Zgodnie z Rozporządzeniem Ministra Gospodarki, Pracy i Polityki Społecznej z dnia 26.09.1997 roku, z późniejszymi zmianami, w sprawie ogólnych przepisów bezpieczeństwa i higieny pracy, po zakończeniu budowy niedopuszczalne jest składowanie materiałów bezpośrednio pod napowietrznymi liniami elektroenergetycznymi lub w odległości licząc w poziomie od skrajnych przewodów, mniejszej niż:
– **2 m dla linii o napięciu znamionowym do 1 kV,**
6. Zgodnie z przepisami wymienionymi w pkt. 1 prowadzenie prac bezpośrednio pod napowietrznymi liniami elektroenergetycznymi lub w odległościach, licząc w poziomie od skrajnych przewodów, mniejszych niż określone w pkt. 5, może być wykonywane tylko przy wyłączonych spod napięcia urządzeniach elektroenergetycznych. W tym celu Inwestor planowanej inwestycji winien wystąpić o zgodę i ustalenie warunków czasowego wyłączenia linii elektroenergetycznej na okres budowy. W sprawie wyłączenia linii o napięciu znamionowym do 1 kV wniosek należy przesłać do Rejonu Dystrybucji w Kaliszu. Inwestor winien liczyć się z poniesieniem kosztów wyłączeń istniejących urządzeń elektroenergetycznych.

[Signature]

T 801 - 404 - 404
+48 58 767-43-50
(opłata za połączenie zgodna z cennikiem operatora)

Regon 190275904-00043
NIP 583-000-11-90


ENERGA-OPERATOR SA
ul. Marynarki Polskiej 130, 80-557 Gdańsk
Oddział w Kaliszu
al. Wolności 8, 62-800 Kalisz
operator.kalisz@energa.pl
energa-operator.pl

Sąd Rejonowy Gdańsk-Północ
VII Wydział Gospodarczy KRS
KRS 0000033455

nr konta: 38 1240 6292 1111 0010 3649 0117
Kapitał zakładowy/wpłacony 1 356 110 400 zł



7. Kolizje w miejscu skrzyżowania i zbliżenia projektowanego remontu chodnika z istniejącymi elementami sieci elektroenergetycznej należy rozwiązać zgodnie z obowiązującymi Polskimi Normami oraz normami SEP.
8. Nie naruszać istniejących elementów sieci elektroenergetycznej m.in. słupów, kabli, złącz, przepustów, uziemień itp. Prace w pobliżu tych elementów prowadzić z zachowaniem szczególnej ostrożności, w pobliżu kabli zaleca się wykonywanie przekopów próbnych, dodatkowo zaleca się także zabezpieczenie elementów sieci elektroenergetycznej przed kradzieżą lub uszkodzeniem w trakcie prowadzenia prac (np. wykopów).
9. Nieosłonięte kable biegnące pod projektowaną nawierzchnią można pozostawić bez zmian tylko w przypadku zastosowania nad nimi nawierzchni z elementów rozbieralnych i prowadzenia prac bez wykonywania wykopów, natomiast w przypadku zastosowania innej nawierzchni (np. bitumicznej) lub wykonywaniu wykopów przy budowie chodnika i zjazdów, kable należy osłonić dwupołkowymi rurami osłonowymi, osobnymi dla kabli o różnym napięciu, w sposób umożliwiający wymianę kabla w razie osłonowej, bez konieczności rozbierania nawierzchni.
10. W przypadku zbliżeń i/lub kolizji istniejących kabli z projektowanym krawężnikiem, należy odkopać istniejące kable, wykonując szerszy wykop i bez cięcia przewodów przesunąć kolidujące odcinki poza obszar kolizyjny. Przesunięcie wykonać po wyłączeniu kabli z pod napięcia. Po wykonaniu prac wykonać powykonawczą inwentaryzację geodezyjną, którą należy dostarczyć do RD w Kaliszu (także w formie cyfrowej).
11. W przypadku zmiany rzędnych terenu na ulicy, należy zachować normatywne odległości nawierzchni od istniejących linii napowietrznych i kablowych przebiegających nad i pod projektowaną nawierzchnią.
12. W przedmiotowym obszarze mogą znajdować się sieci elektroenergetyczne niebędące na majątku i w eksploatacji Energa-Operator SA Oddział w Kaliszu np. sieć oświetleniowa spółki OUIID Sp. z o.o. i w związku z tym projekt remontu, należy dodatkowo uzgodnić z właścicielami tych urządzeń.
13. Powyższe punkty dotyczą także prac w pobliżu elementów sieci elektroenergetycznych niewidocznych na mapie oraz przyłączy kablowych będących na etapie projektu lub wykonawstwa.
14. Nie wyklucza się istnienia innych elementów sieci, niż widoczne na planie. Ewentualne dodatkowe kolizje z urządzeniami elektroenergetycznymi należy zgłaszać w RD w celu uzgodnienia szczegółów i sposobu ich usunięcia.
15. Całość prac wykonać kosztem i staraniem Inwestora, a roboty ulegające zakryciu, należy zgłosić w RD w Kaliszu, do odbioru przed zasypaniem.
16. W przypadku braku możliwości spełnienia ww. wymagań lub wystąpienia innych kolizji, należy przerwać prowadzone prace, a Inwestor planowanej inwestycji winien wystąpić do Energa-Operator SA Oddział w Kaliszu o ustalenie warunków przebudowy sieci elektroenergetycznej na odcinku, na którym koliduje z nią projektowany obiekt. Inwestor winien liczyć się z poniesieniem kosztów przebudowy istniejących elementów sieci elektroenergetycznej, z którymi kolidowałaby planowana przez niego inwestycja.
17. Spełnienie wyżej podanych wymagań ogranicza, ale nie eliminuje całkowicie zagrożenia wynikającego z lokalizacji i budowy obiektu w pobliżu napowietrznych i kablowych linii nN-04kV, a ENERGA-OPERATOR SA Oddział w Kaliszu nie ponosi odpowiedzialności za ewentualne szkody powstałe na projektowanym obiekcie spowodowane uszkodzeniami linii. Ewentualne szkody spowodowane uszkodzeniami linii elektroenergetycznych będą w całości obciążać Wykonawcę lub Inwestora przedmiotowego zadania.

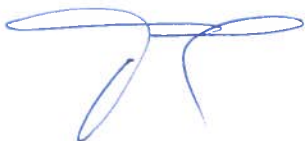



Energa
operator

18. Integralnym załącznikiem do niniejszego pisma są mapy w skali 1:500


Sprawę prowadzi: RD w Kaliszu, Filip Borowski, tel. 62 50-02-432

Zgłoszenia można dokonać na adres email: operator.kalisz@energa.pl lub za pomocą formularza zgłoszeniowego umieszczonego na stronie: www.energa-operator.pl. Do Pani/a dyspozycji pozostaje również infolinia pod nr 801-404-404, czynna w dni robocze od 8.00 – 20.00. Sprzedawców Energii Elektrycznej prosimy o dokonywanie zgłoszeń reklamacyjnych za pomocą dedykowanego Portalu Sprzedawców, dostępnego pod adresem: <https://swi.energa-operator.pl>

Kierownik
Działu Dokumentacji Energetycznej
Marek Tomczak

LEGENDA

- chodnik z płyt betonowych 30x30x8 koloru jasnoszarego
- zjazd na posesję z płyt betonowych 25x25x10 koloru jasnoszarego
- krawężnik betonowy 15x30 wyst. 10 cm.
- krawężnik betonowy 15x30 wyst. 2 cm.
- krawężnik betonowy 15x30 - dostosowanie do wysokości schodów
- obrzeże betonowe 8x30
- opornik betonowy zlicowany z przyległymi nawierzchniami

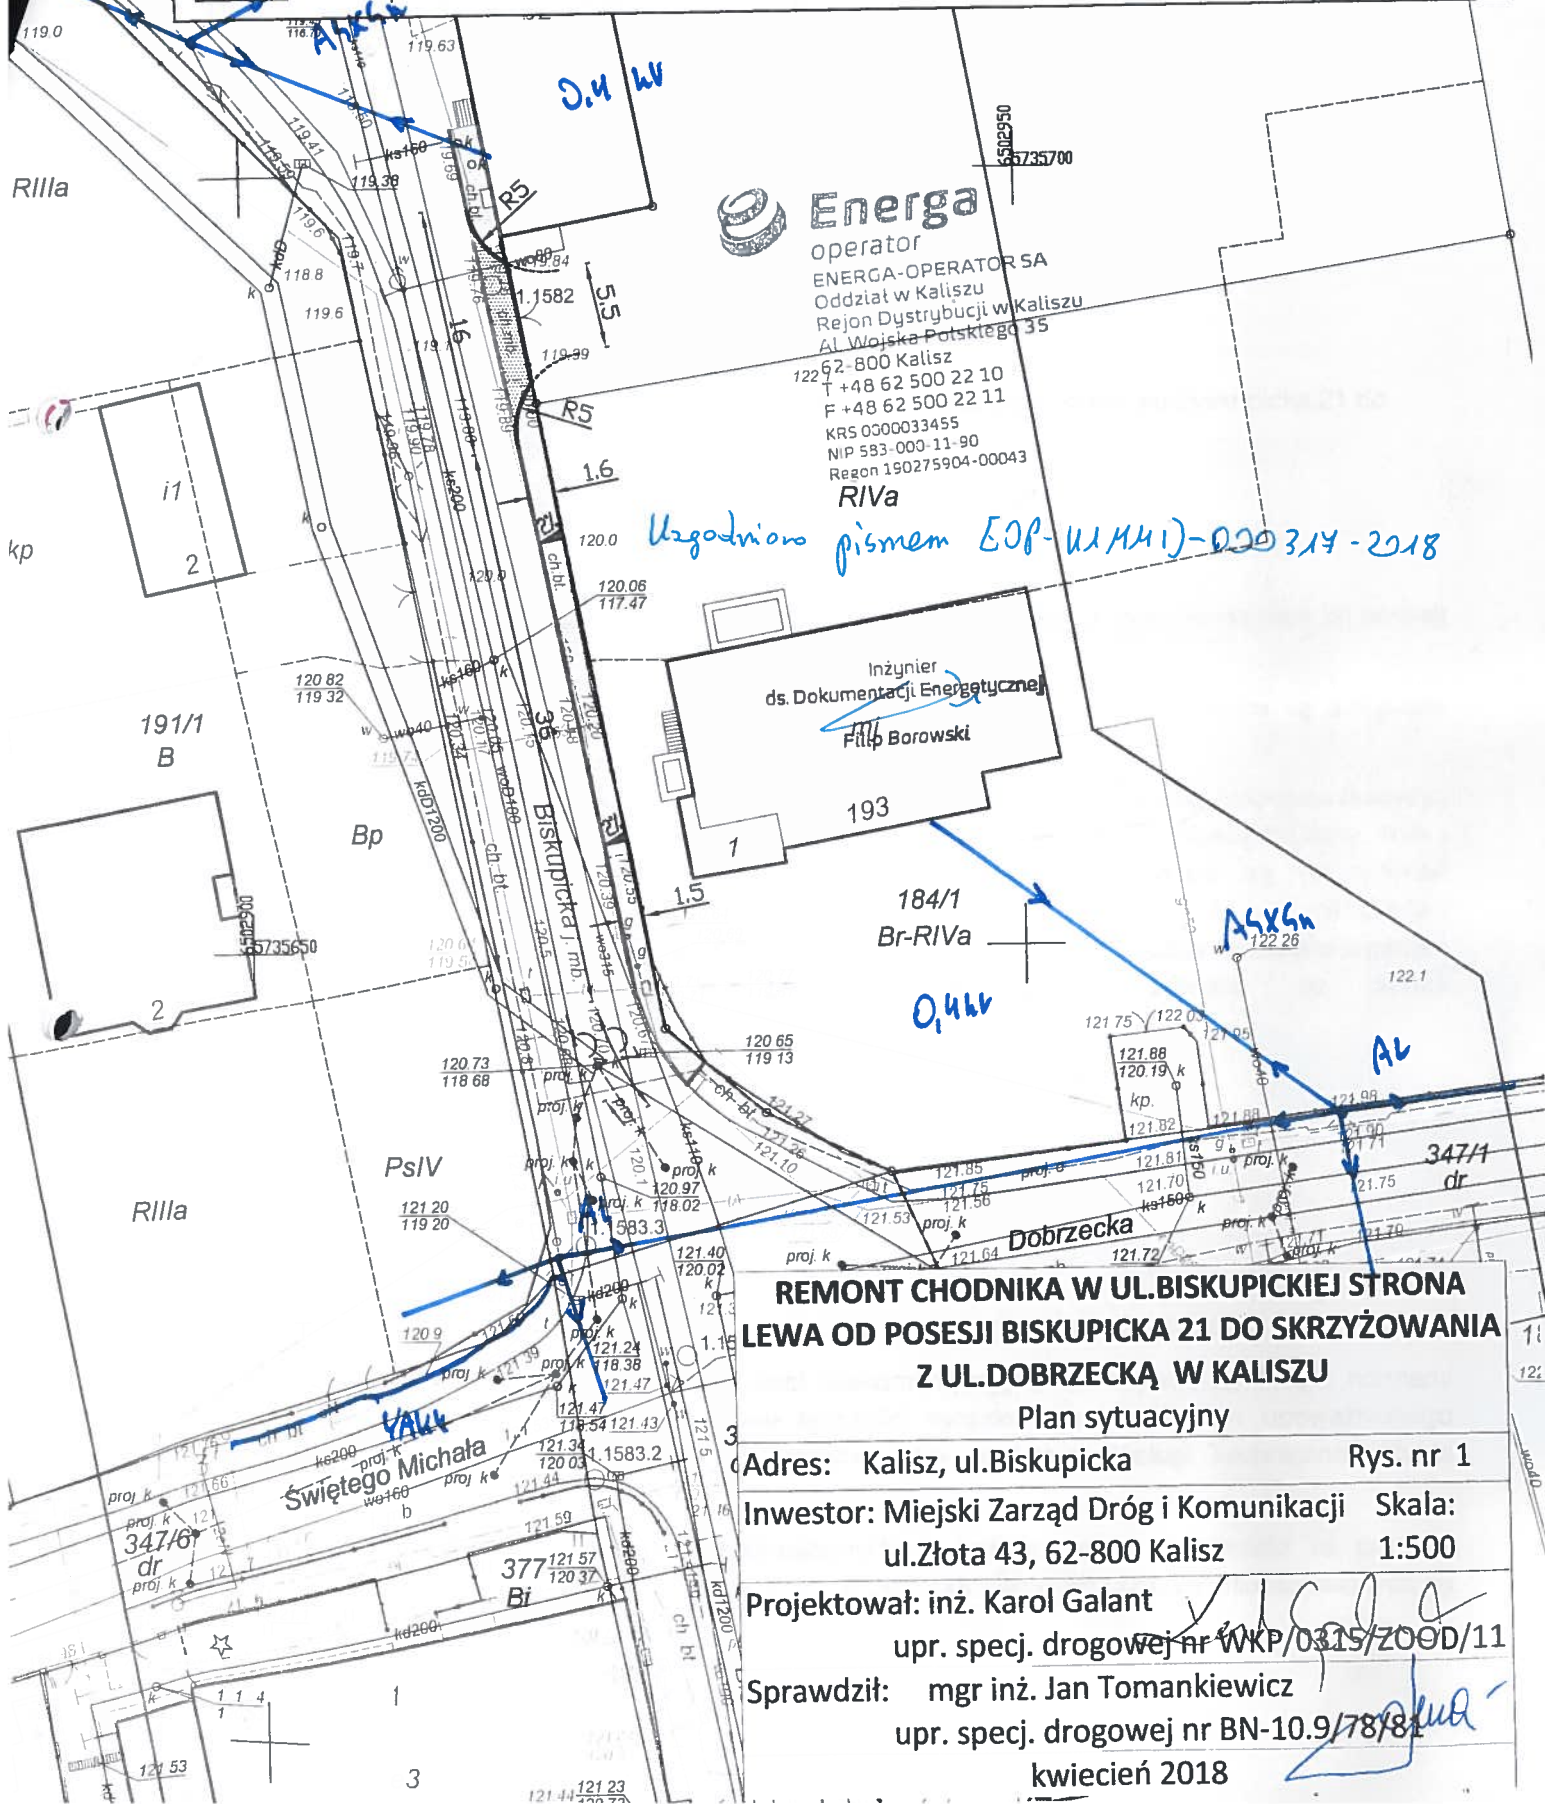

Energa
operator
ENERGA-OPERATOR SA
Oddział w Kaliszu
Rejon Dystrybucji w Kaliszu
Al. Wojska Polskiego 35
62-800 Kalisz
T +48 62 500 22 10
F +48 62 500 22 11
KRS 0300033455
NIP 583-000-11-90
Regon 190275904-00043
RiVa

Uzgodniono pismem EOP-UMH1)-020314-2018

Inżynier
ds. Dokumentacji Energetycznej
Filip Borowski

REMONT CHODNIKA W UL. BISKUPICKIEJ STRONA LEWA OD POSESJI BISKUPICKA 21 DO SKRZYŻOWANIA Z UL. DOBRZECKĄ W KALISZU

Plan sytuacyjny

Adres: Kalisz, ul. Biskupicka Rys. nr 1
Inwestor: Miejski Zarząd Dróg i Komunikacji Skala: ul. Żłota 43, 62-800 Kalisz 1:500
Projektował: inż. Karol Galant
upr. spec. drogowej nr WKP/0319/ZOOD/11
Sprawdził: mgr inż. Jan Tomankiewicz
upr. spec. drogowej nr BN-10.9/78/81
kwiecień 2018