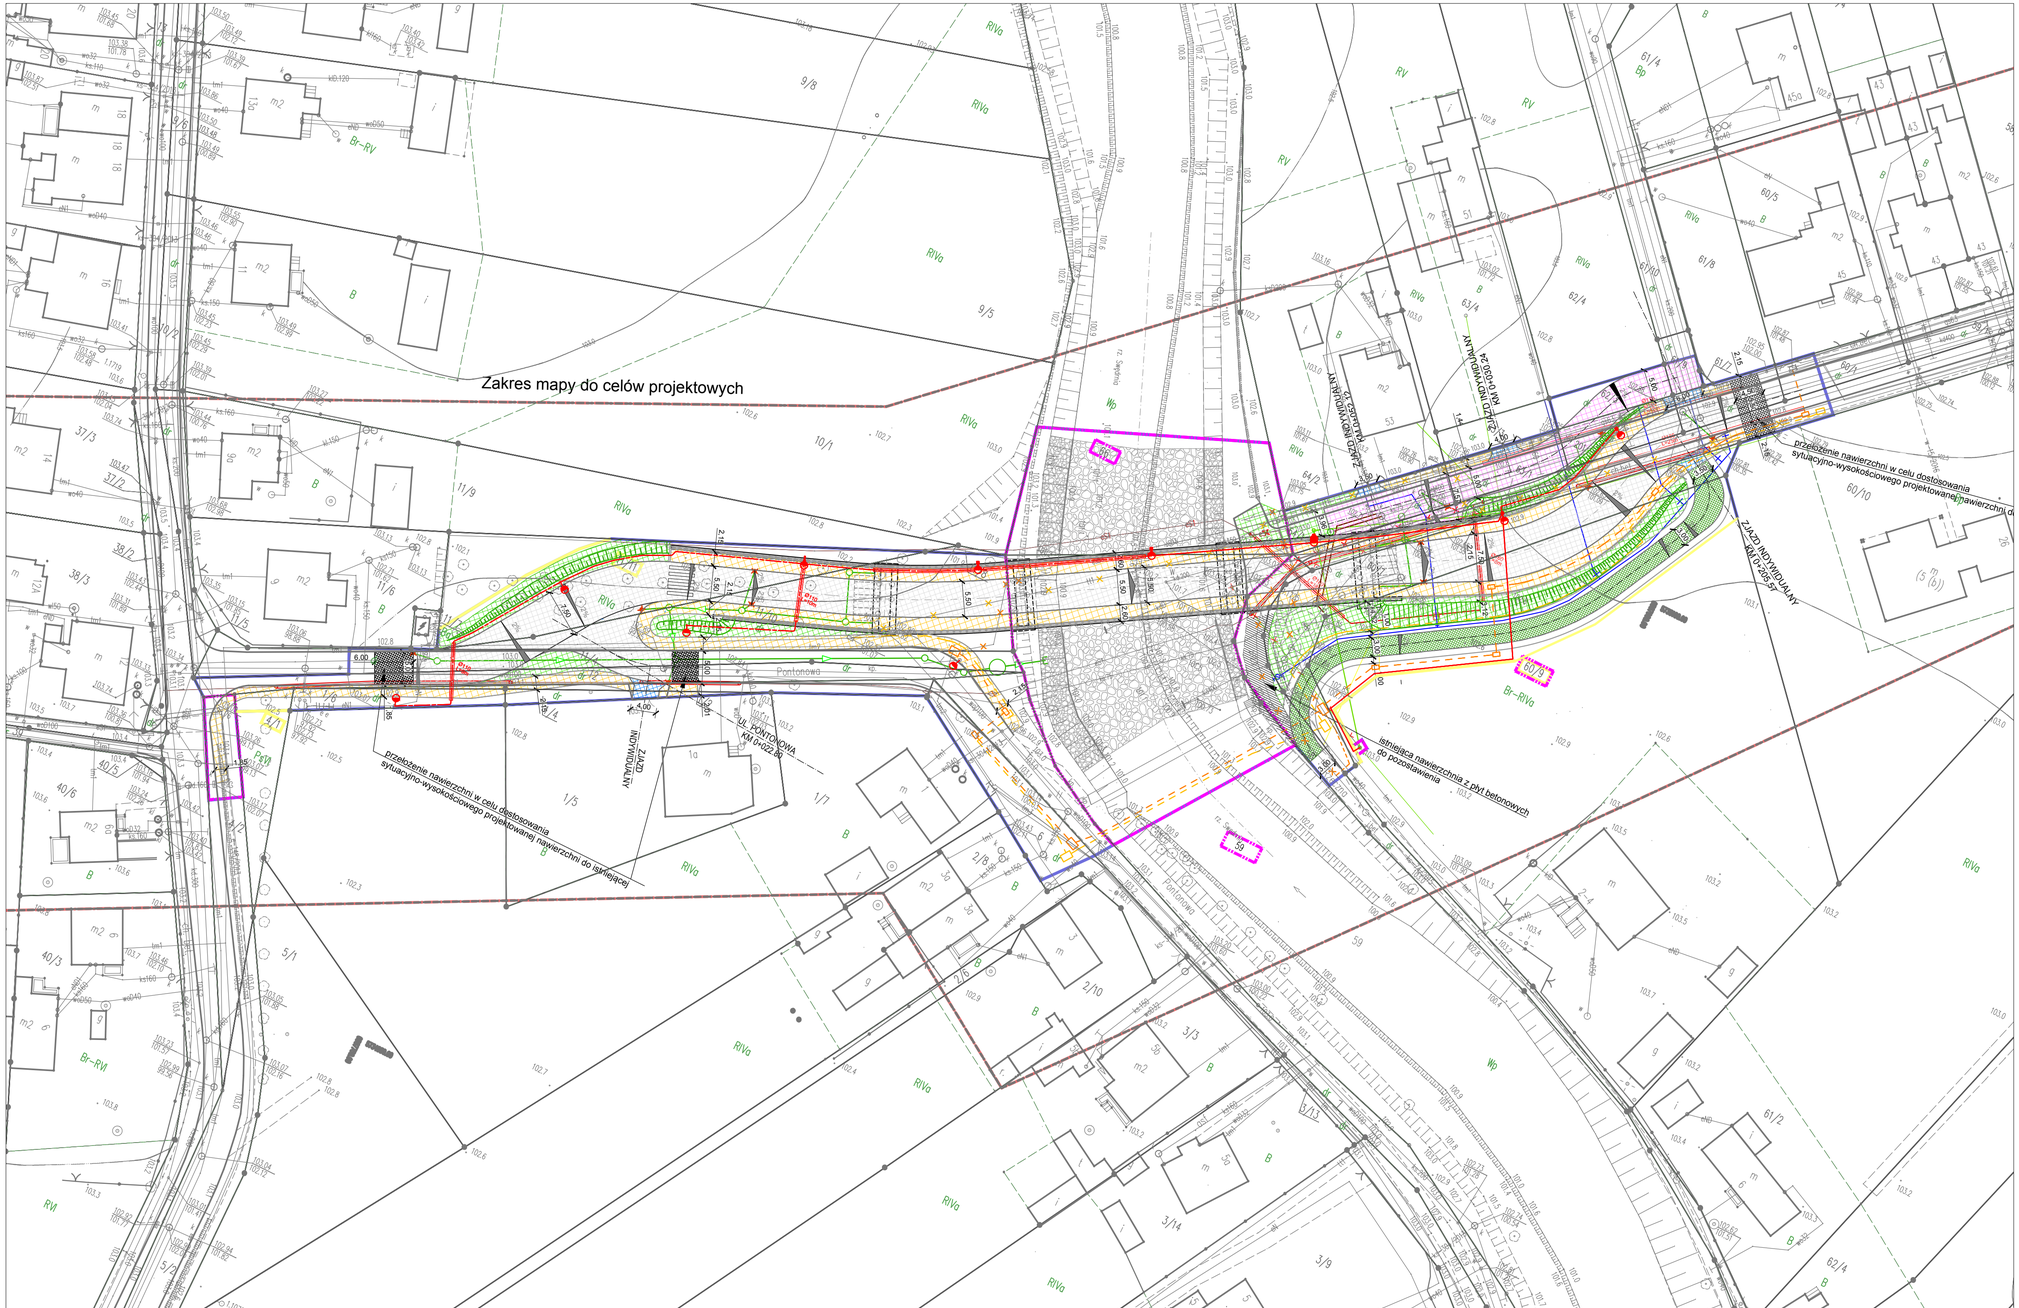

LEGENDA:

SYMBOL:	OPIS:
	Zakres inwestycji
	Obszar ograniczonego korzystania z nieruchomości
	Podział działki
	Granice działek
	Projektowany krawężnik drogowy 15x30cm
	Projektowany krawężnik najazdowy 15x22cm
	Projektowany krawężnik wtopiony 15x30cm
	Projektowane obrzeże
	Projektowana jezdnia - nawierzchnia asfaltowa
	Projektowana jezdnia - nawierzchnia z kostki
	Projektowane zjazdy - kostka betonowa
	Projektowany chodnik - kostka betonowa
	Projektowana zieleń
	Projektowana nawierzchnai z płyt ażurowych
	Projektowane pobocze gruntowe
	Proj. słup oświetleniowy z oprawą LED
	Proj. kable nn
	Proj. kable nn oświetleniowe
	Projektowana kanalizacja deszczowa - poza obiektem mostowym
	Projektowana sieć wodociągowa
D...	Projektowana studnia kanalizacji deszczowej
SEP...	Projektowany separator
Wp...	Projektowane wpusty deszczowe - zgodnie z branżą drogową i mostową
HP...	Projektowany hydrant podziemny
z...	Projektowana zasuwa odcinająca
wł...	Projektowane włączenie do istniejącej kanalizacji
w...	Projektowany węzeł wodociągowy
	Istniejące sieci przeznaczone do likwidacji

SIEĆ OPERATORA ORANGE POLSKA S.A.	
	Istniejąca sieć telekomunikacyjna do likwidacji
	Istniejący słup telekomunikacyjny do likwidacji
	Projektowana studnia kablowa
	Projektowana kanalizacja teletechniczna

SIEĆ OPERATORA T-MOBILE POLSKA S.A.	
	Istniejąca sieć telekomunikacyjna do likwidacji
	Projektowana studnia kablowa
	Projektowany rurociąg kablowy 4xRHDPE 40/3,7