



PRZEKRÓJ KONSTRUKCYJNY PRZES PROJEKTOWANY CHODNIK

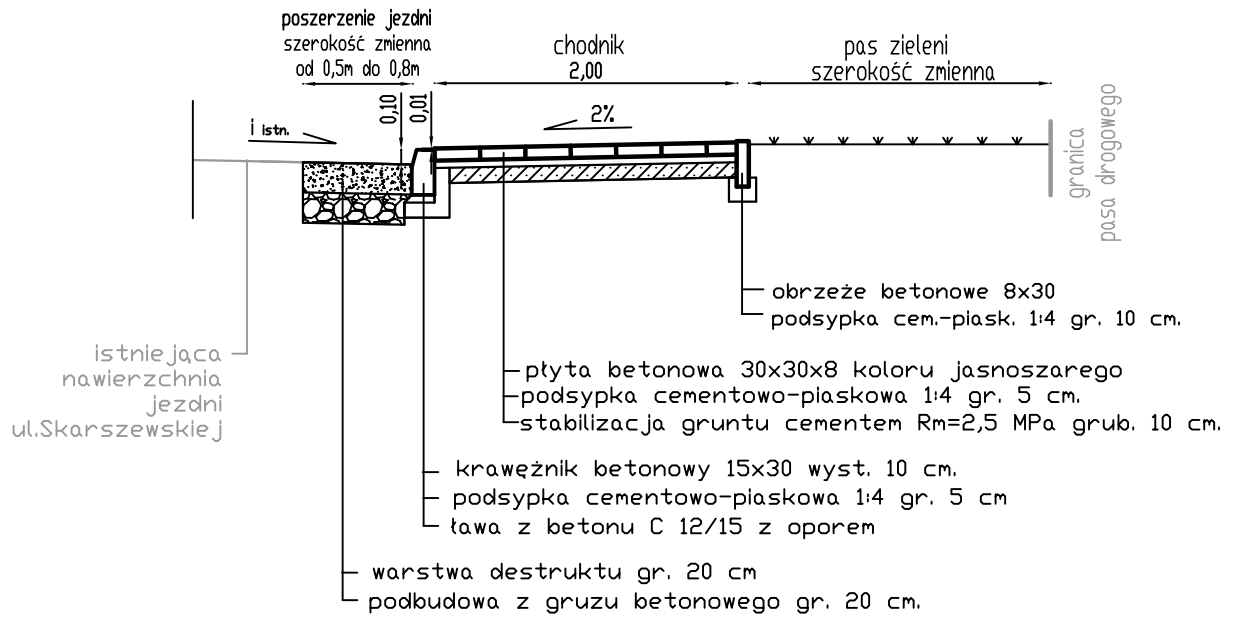

PRZEKRÓJ KONSTRUKCYJNY PRZES PROJEKTOWANE ZJAZDY NA POSESJE

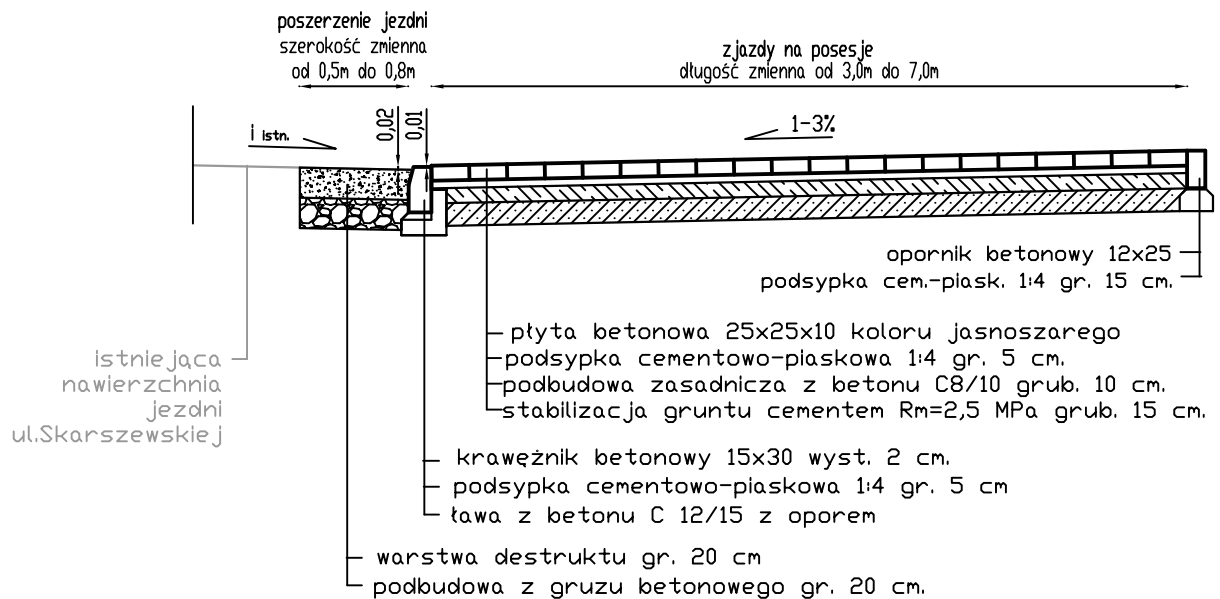

PRZEBUDOWA UL.SKARSZEWSKIEJ W KALISZU POD KĄTEM WYKONANIA CHODNIKA NA ODCINKU OD UL.SOSNOWEJ DO UL.BOTANICZNEJ		
Przekroje konstrukcyjne przez chodnik i zjazdy do posesji		
Adres:	Kalisz, ul. Skarszewska	Rys. nr 2
Inwestor:	Miejski Zarząd Dróg i Komunikacji ul. Złota 43, 62-800 Kalisz	Skala: 1:50
Projektował:	inż. Karol Galant upr. specj. drogowej nr WKP/0315/ZOOD/11	
Sprawdził:	mgr inż. Jan Tomankiewicz upr. specj. drogowej nr BN-10.9/78/81	
czerwiec 2018		