



przekrój konstrukcyjny przez zjazd na posesję skala 1:50

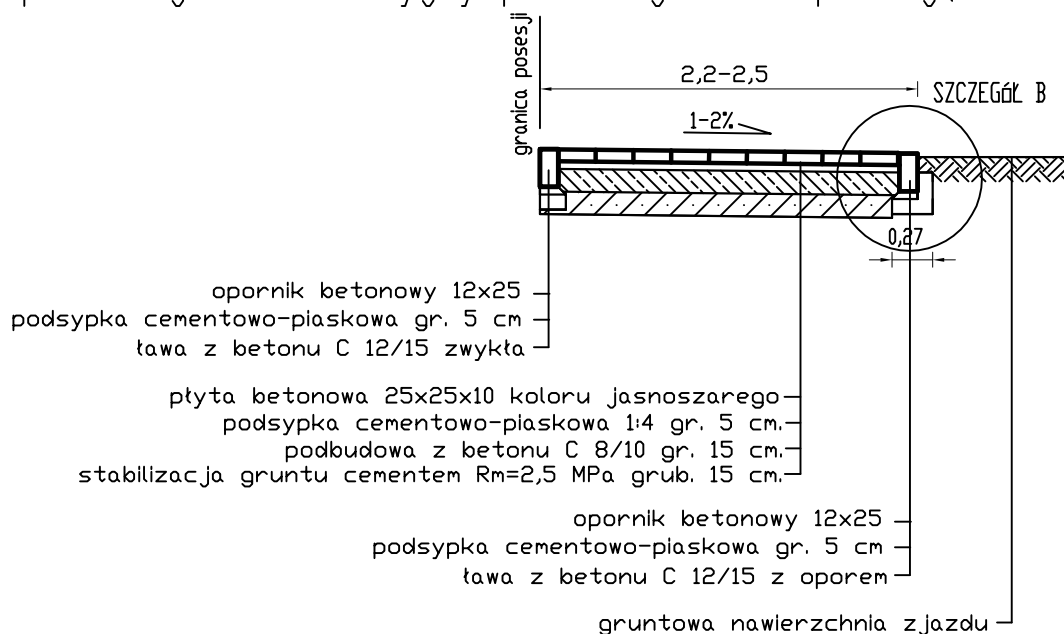

szczegół konstrukcyjny B skala 1:10

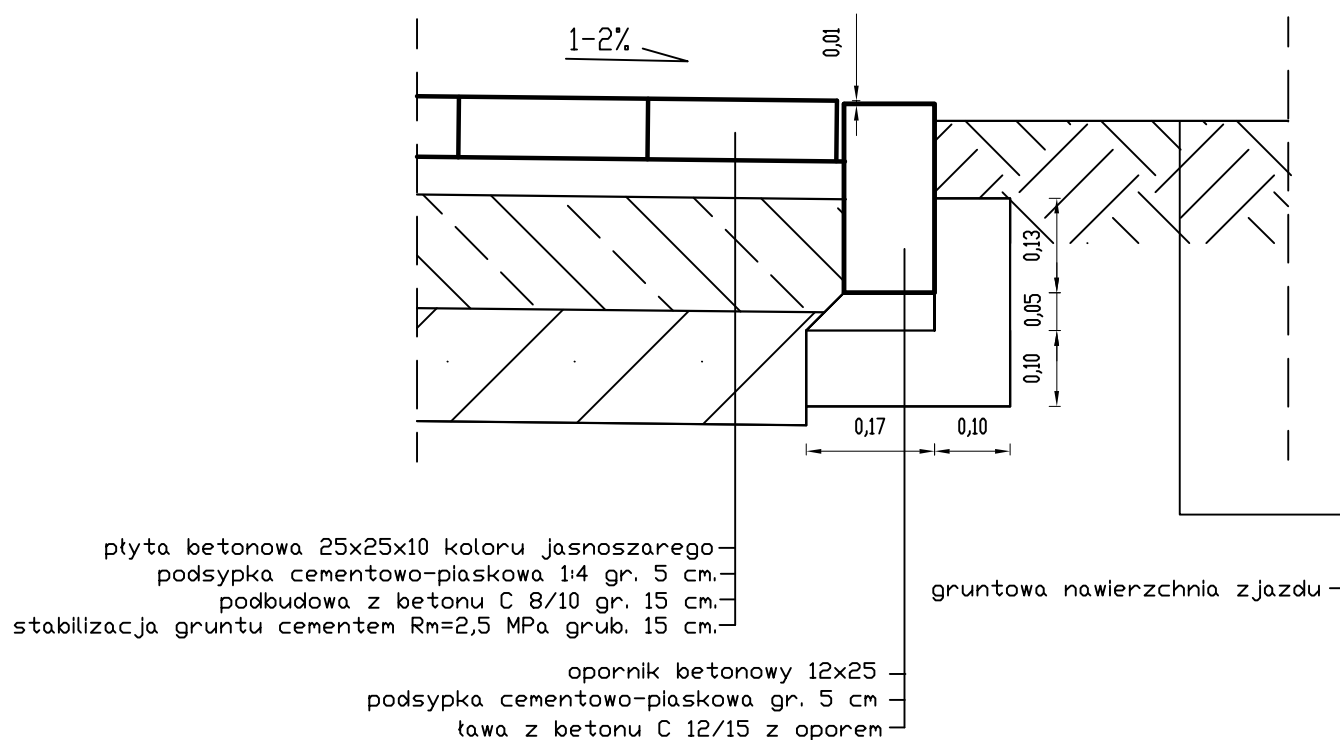

PRZEBUDOWA ODCINKA UL. POGODNEJ W KALISZU
NA ODC. OD UL. GOŚCINNEJ DO UL. SZCZYPIORNICKEJ
POD KĄTEM WYDZIELENIA CHODNIKA
Przekrój konstrukcyjny przez zjazd i szczegół B

Adres: Kalisz, ul. Pogodna

Rys. nr 3

Inwestor: Miejski Zarząd Dróg i Komunikacji
ul. Złota 43, 62-800 Kalisz

Skala:
1:50 i 1:10

Projektował: inż. Karol Galant
upr. specj. drogowej nr WKP/0315/ZOOD/11

Sprawdził: mgr inż. Jan Tomankiewicz
upr. specj. drogowej nr BN-10.9/78/81

wrzesień 2018