



przekrój konstrukcyjny przez chodnik skala 1:50

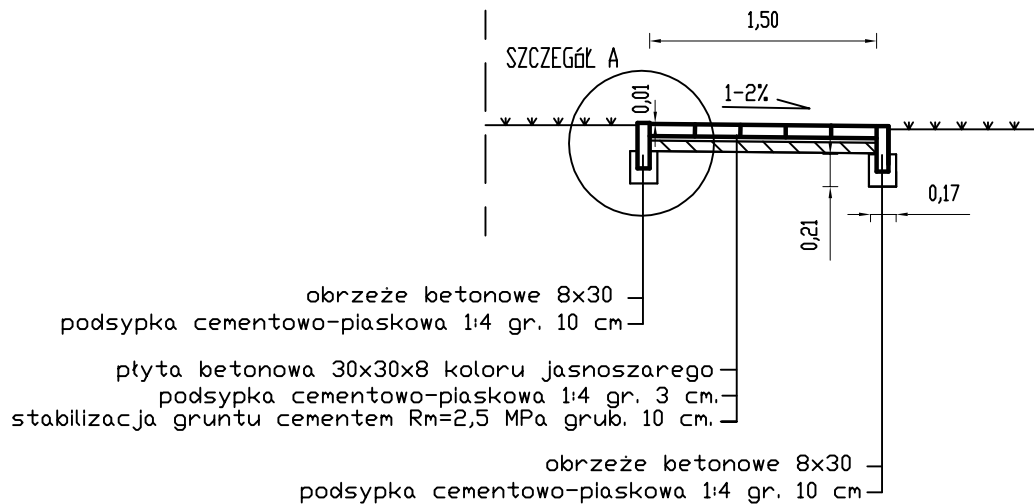

szczegół konstrukcyjny A skala 1:10

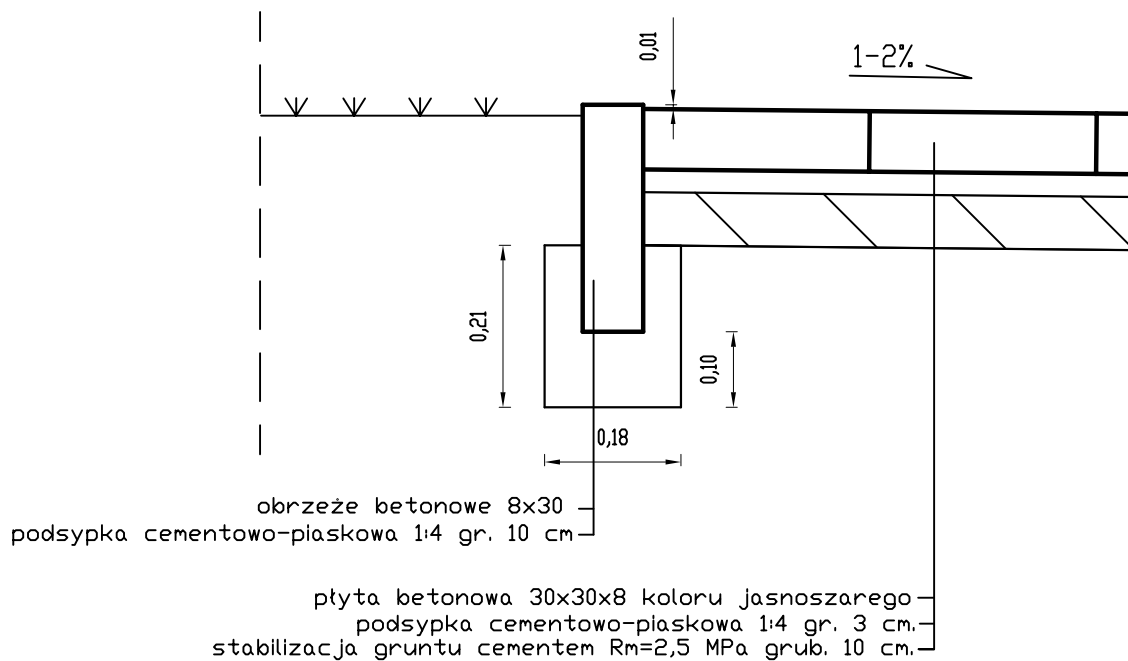

PRZEBUDOWA ODCINKA UL. POGODNEJ W KALISZU NA ODC. OD UL. GOŚCINNEJ DO UL. SZCZYPIORNICKEJ POD KĄTEM WYDZIELENIA CHODNIKA

Przekrój konstrukcyjny przez chodnik i szczegół A

Adres: Kalisz, ul. Pogodna	Rys. nr 2
Inwestor: Miejski Zarząd Dróg i Komunikacji ul. Złota 43, 62-800 Kalisz	Skala: 1:50 i 1:10
Projektował: inż. Karol Galant upr. specj. drogowej nr WKP/0315/ZOOD/11	
Sprawdził: mgr inż. Jan Tomankiewicz upr. specj. drogowej nr BN-10.9/78/81	
wrzesień 2018	