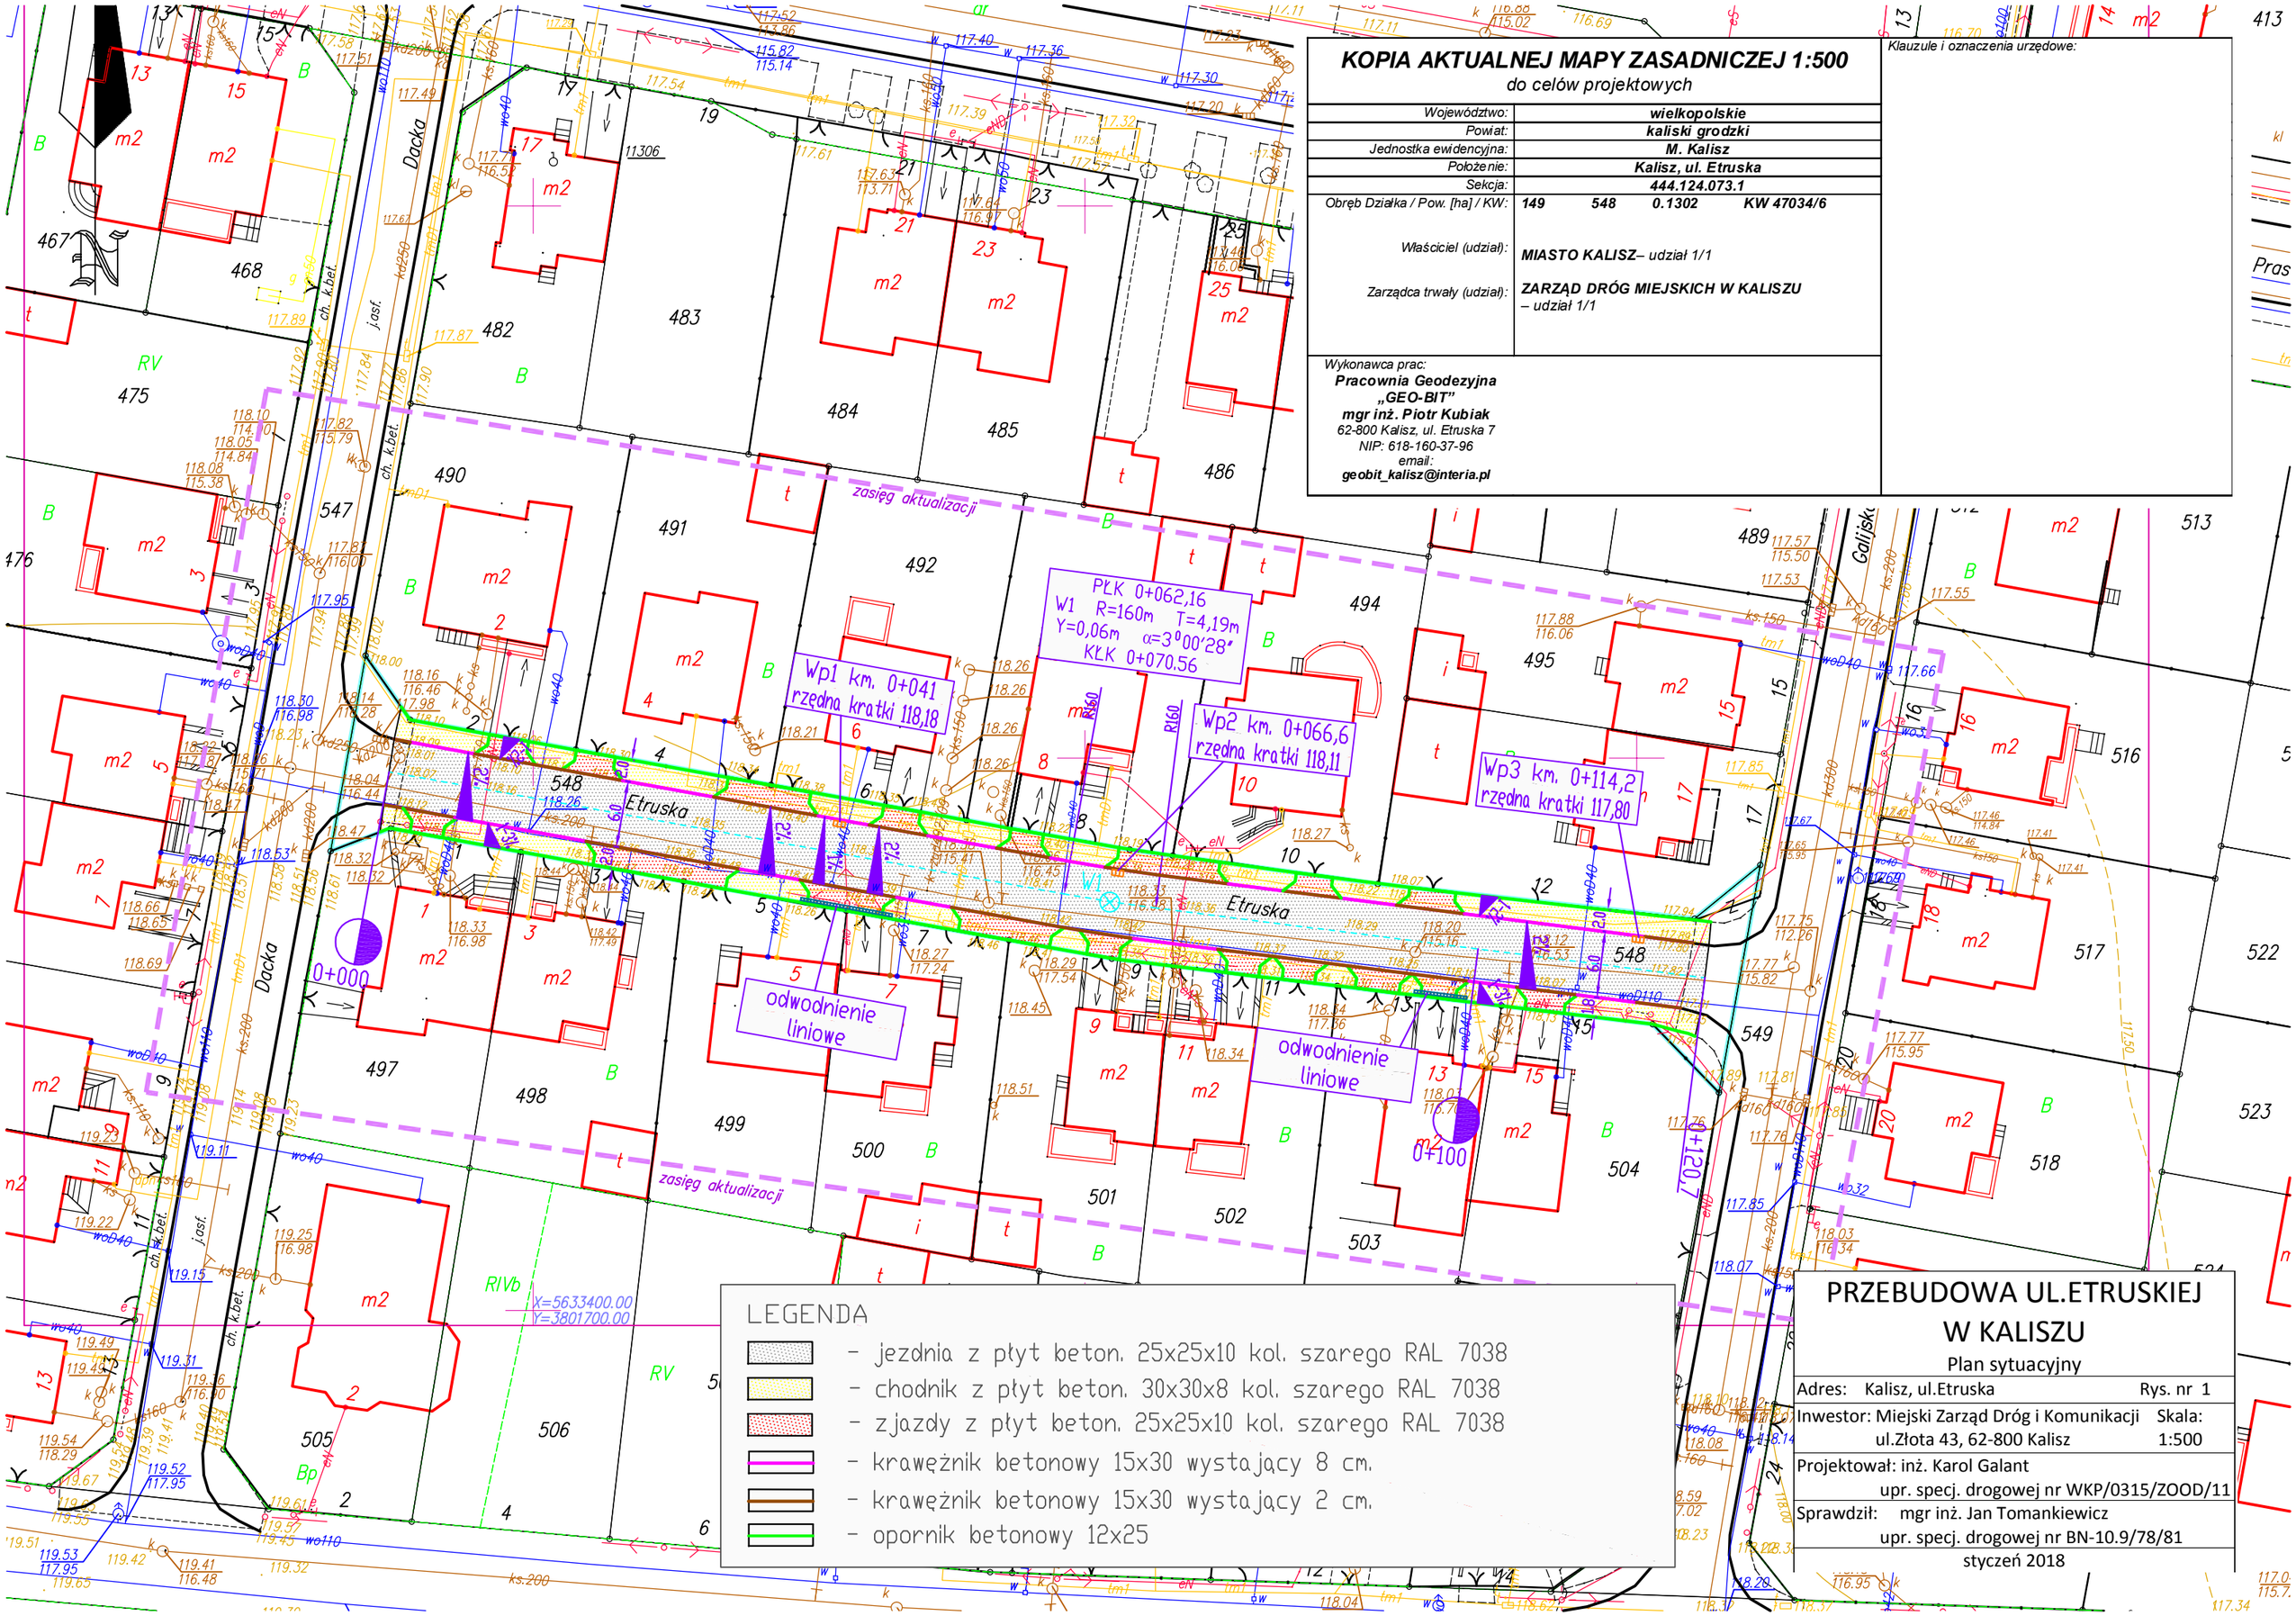

KOPIA AKTUALNEJ MAPY ZASADNICZEJ 1:500

do celów projektowych

Województwo:	wielkopolskie
Powiat:	kaliski grodzki
Jednostka ewidencyjna:	M. Kalisz
Położenie:	Kalisz, ul. Etruska
Sekcja:	444.124.073.1
Obręb Działka / Pow. [ha] / KW:	149 548 0.1302 KW 47034/6
Właściciel (udział):	MIASTO KALISZ– udział 1/1
Zarządca trwały (udział):	ZARZĄD DRÓG MIEJSKICH W KALISZU – udział 1/1

Wykonawca prac:
Pracownia Geodezyjna „GEO-BIT"
mgr inż. Piotr Kubiak
62-800 Kalisz, ul. Etruska 7
NIP: 618-160-37-96
email:
geobit_kalisz@interia.pl

Klauzule i oznaczenia urzędowe:

LEGENDA

- jezdnia z płyt beton. 25x25x10 kol. szarego RAL 7038
- chodnik z płyt beton. 30x30x8 kol. szarego RAL 7038
- zjazdy z płyt beton. 25x25x10 kol. szarego RAL 7038
- krawężnik betonowy 15x30 wystający 8 cm.
- krawężnik betonowy 15x30 wystający 2 cm.
- opornik betonowy 12x25

PRZEBUDOWA UL.ETRUSKIEJ W KALISZU

Plan sytuacyjny

Adres: Kalisz, ul.Etruska	Rys. nr 1
Inwestor: Miejski Zarząd Dróg i Komunikacji ul.Złota 43, 62-800 Kalisz	Skala: 1:500
Projektował: inż. Karol Galant upr. specj. drogowej nr WKP/0315/ZOOD/11	
Sprawdził: mgr inż. Jan Tomankiewicz upr. specj. drogowej nr BN-10.9/78/81	
styczeń 2018	