

Miejski Zarząd Dróg i Komunikacji  
W Kaliszu  
ul. Złota 43  
62-800 Kalisz

Oświetlenie Uliczne i Drogowe sp. z o.o. w Kaliszu w odpowiedzi na pismo otrzymane w dniu 19.03.2018r. dotyczące uzgodnienia planu sytuacyjnego na przebudowę ul. Zagorzynek w Kaliszu podaje warunki techniczne usunięcia kolizji z istniejącą instalacją oświetlenia ulicznego:

1. Istniejące kable oświetleniowe zlokalizowane prostopadłe do przebudowywanej nawierzchni należy osłonić dwudzielnymi rurami grubościennymi koloru niebieskiego o średnicy min. 75mm. Należy zachować drożność przepustu (uszczelnić).
2. W przypadku zmiany rzędnych terenu należy dokonać regulacji posadowienia istniejącej infrastruktury oświetleniowej do projektowanej niwelety nawierzchni i gruntu, zachowując wymagania norm, w szczególności normy N SEP-E-004.
3. W pobliżu urządzeń oświetlenia drogowego prace ziemne prowadzić ręcznie.
4. Dokładną lokalizację podziemnej infrastruktury oświetleniowej ustalić na podstawie przekopów próbnych.
5. Nie wyklucza się istnienia w uzbrojeniu podziemnym infrastruktury oświetleniowej niezinventaryzowanej na podkładach geodezyjnych.
6. W przypadku uszkodzenia infrastruktury oświetleniowej, koszt naprawy obciąża inwestora. Powyższe ma zastosowanie również dla uszkodzeń wykrytych w terminie 1 roku od zakończenia prac, a powstałych w wyniku ich prowadzenia.
7. Dla wykonania robót niezbędne jest uzyskanie stosownego dopuszczenia i przygotowania miejsca pracy przez konserwatora sieci oświetleniowej.
8. Kable przed zasypaniem, wykonane osłony rurowe, oraz inne roboty zanikające należy na bieżąco zgłaszać do odbioru w Spółce.
9. O terminie rozpoczęcia prac będących przedmiotem niniejszych warunków należy powiadomić Spółkę z 14 dniowym wyprzedzeniem.
10. Zakończenie prac będących przedmiotem niniejszego uzgodnienia należy zgłosić do Spółki w terminie 14 dni od zakończenia - zostanie wydana notatka służbowa z odbioru miejsc kolizyjnych.

Po usunięciu kolizji urządzenia oświetleniowe nadal pozostają własnością Oświetlenie Uliczne i Drogowe sp. z o.o.

Ważność uzgodnienia ustala się na okres 1 roku od daty wystawienia.

**Do wiadomości:**

aa (2866)

DYREKTOR  
ds. Technicznych  
*Jakub Krzywicki*

Prezes Zarządu: Maciej Włczak  
Sąd Rejonowy w Poznaniu KRS 0000081004 REGON: 250680024 Kapitał zakładowy : 57.363.000 zł NIP : 618-16-07-268  
Konta bankowe Deutsche Bank PBC S.A. 22 1910 1064 0004 8956 4121 0001 Bank Pekao S.A. I O/Kalisz 74124029461111000028733740

OŚWIETLЕНИЕ  
ULICZNE I DROGOWE SP. Z O.O.  
ul. Wrocławska 71A, 62-800 Kalisz

Tel. 62 598 52 70  
Fax 62 598 52 74  
E-mail: zarzad@ould.pl

www.oswietlenie.kalisz.pl



1	1
---	---

--	--

1	
---	--

1000

-


**Województwo: wielkopolskie**

Powiat: Kalisz - miasto na prawach powiatu

Jednostka Ewidencyjna: 306101\_1, Miasto Kalisz

# MAPA ZASADNICZA

Skala: 1:500

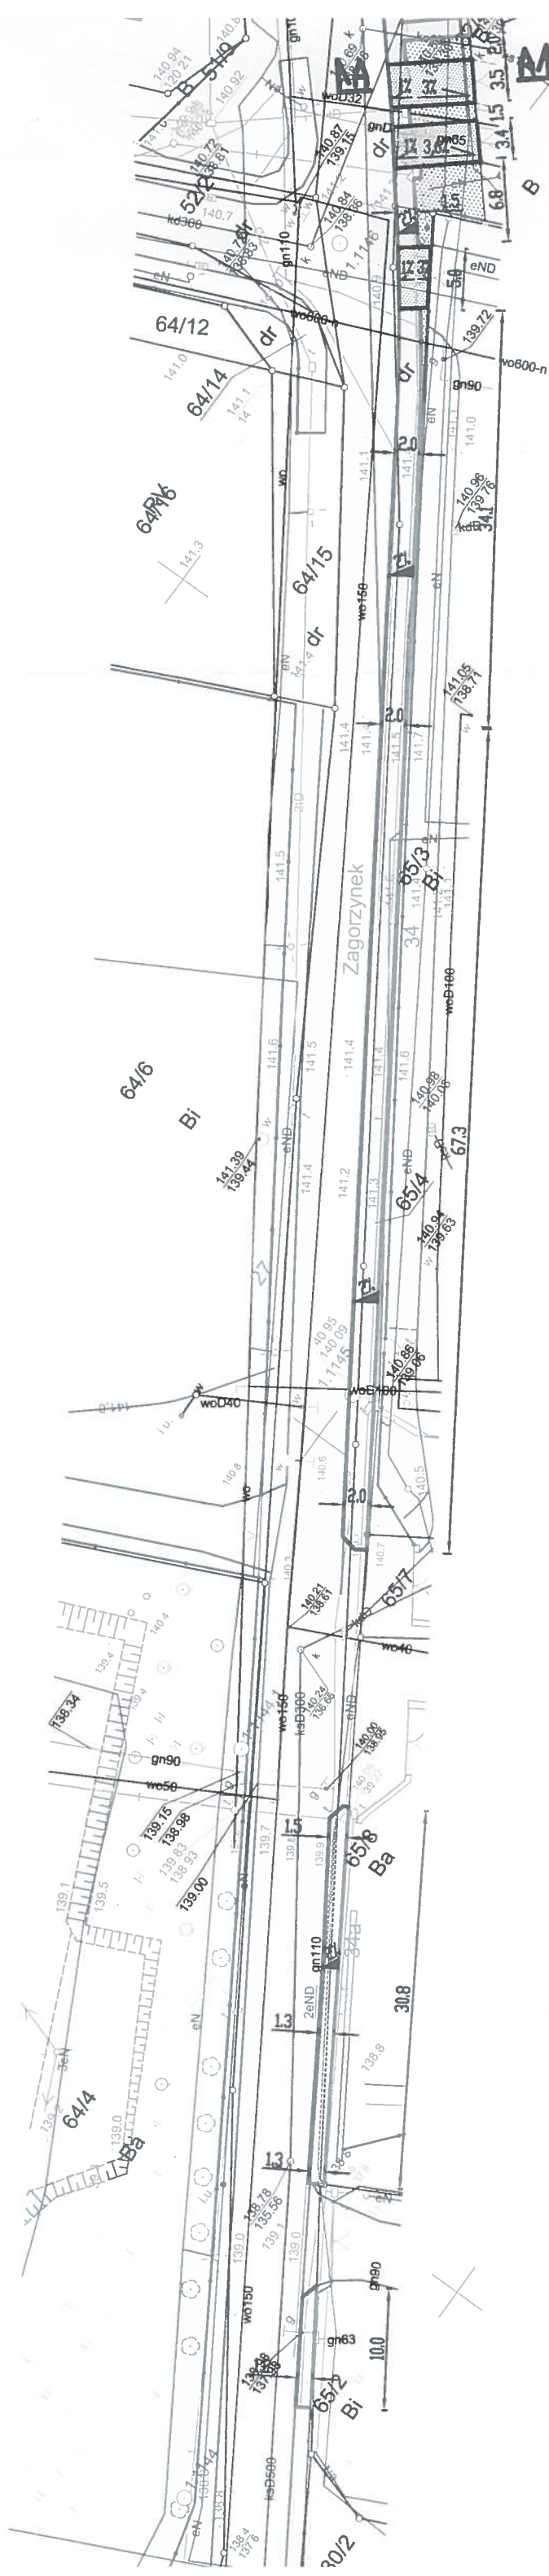



**Jednost**

Skala: 1

0m	5m
----	----

