



typowy przekrój konstrukcyjny

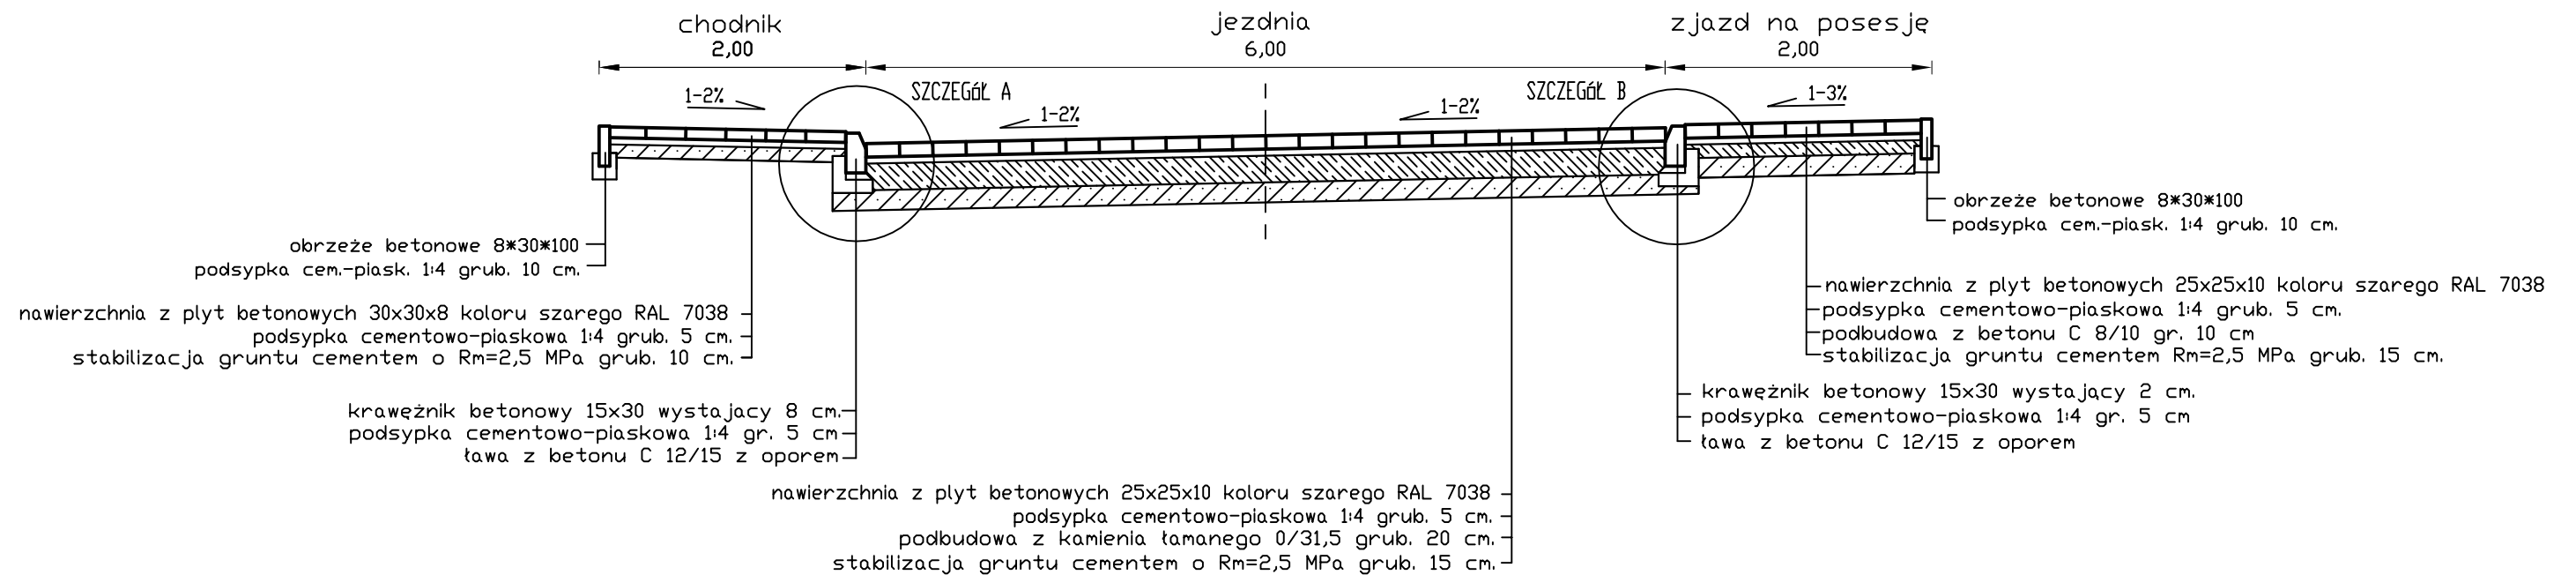

typowy przekrój konstrukcyjny z odwodnieniem liniowym na zjeździe na posesję

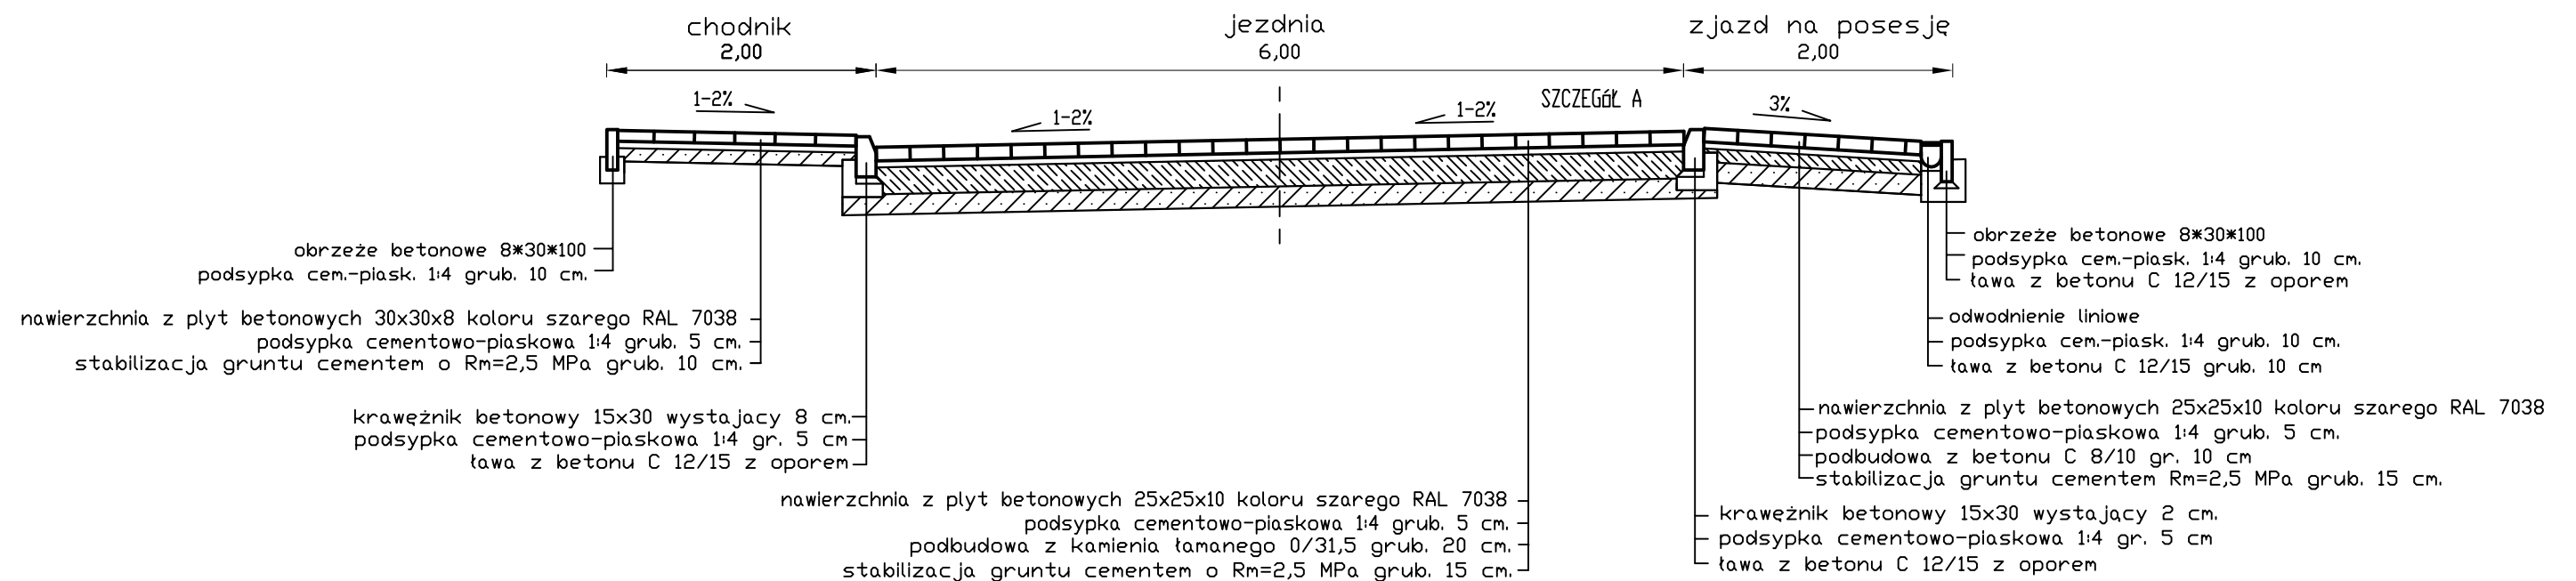

PRZEBUDOWA UL.ETRUSKIEJ W KALISZU

Przekroje konstrukcyjne

| | |
|---|----------------|
| Adres: Kalisz, ul.Etruska | Rys. nr 3 |
| Inwestor: Miejski Zarząd Dróg i Komunikacji ul.Złota 43, 62-800 Kalisz | Skala: 1:50 |
| Projektował: inż. Karol Galant upr. specj. drogowej nr WKP/0315/ZOOD/11 | |
| Sprawił: mgr inż. Jan Tomankiewicz upr. specj. drogowej nr BN-10.9/78/81 | |
| styczeń 2018 | |