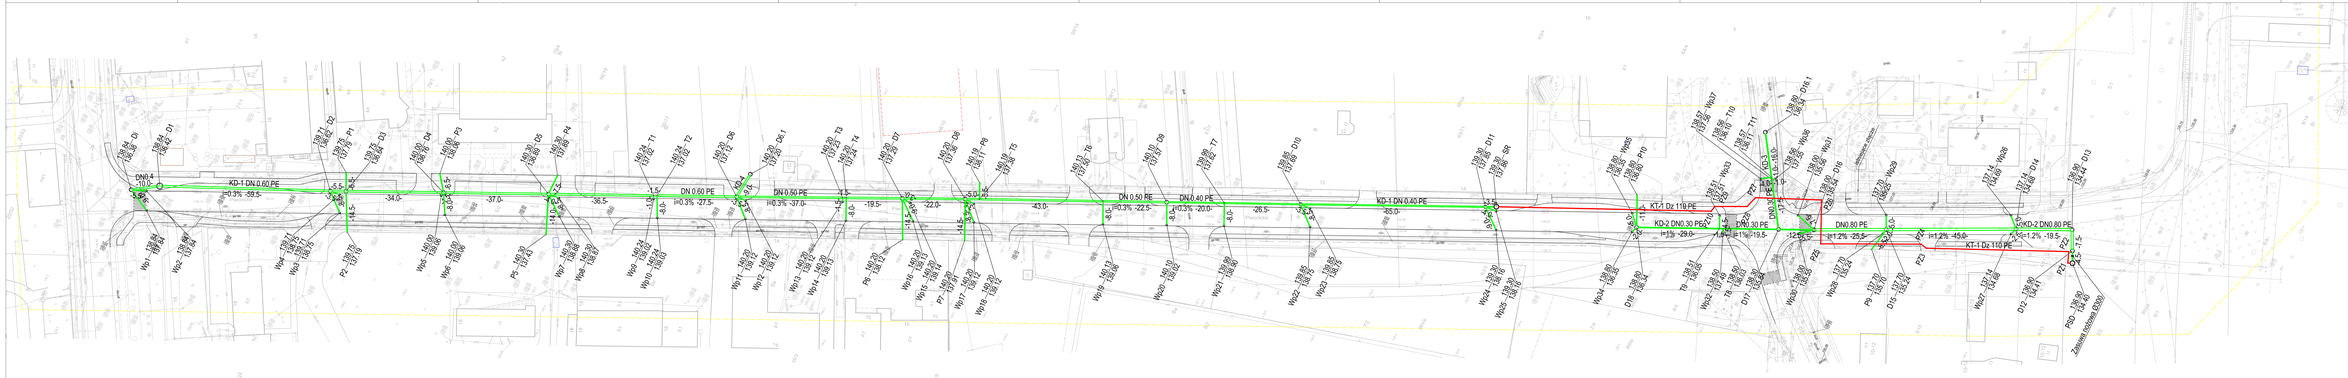
KD-1 DN 0.60 PE
i=0.3% -59.5-
-34.0-
-37.0-
-36.5-
DN 0.60 PE
i=0.3% -27.5-
DN 0.50 PE
i=0.3% -37.0-
-19.5-
-22.0-
-43.0-
DN 0.50 PE
i=0.3% -22.5-
DN 0.40 PE
i=0.3% -20.0-
-26.5-
KD-1 DN 0.40 PE
-45.0-
KT-1 Dz 110 PE
i=1% -29.0-
KD-2 DN0.30 PE
i=1% -19.5-
DN0.30 PE
DN0.80 PE
i=1.2% -25.5-
KD-2 DN0.80 PE
i=1.2% -19.5-
KT-1 Dz 110 PE
i=1.2% -45.0-
Zasilanie rozdział 63/50
DN 0.4
-10.0-
-5.5-
-14.5-
-8.5-
-14.5-
-8.5-
-14.5-
-8