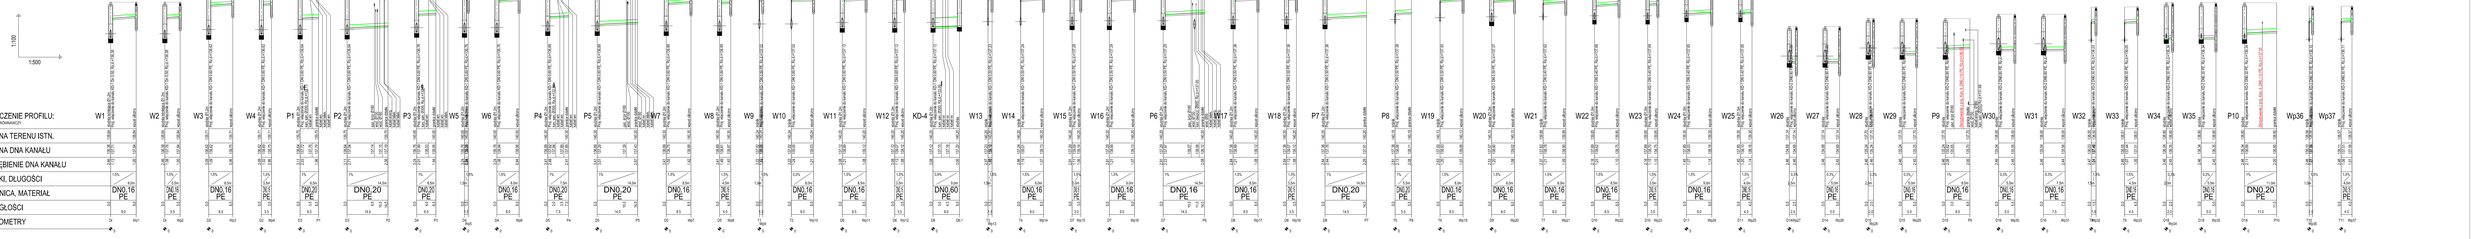

PROJEKTOWANA SIEĆ I INSTALACJA SANITARNYCH	
TEMAT	Przebudowa ul. Pławińskiej
OBIEKT	Przebudowa nawierzchni gruntowej ul. Pławińskiej przystosowanie klasowo obciążeniowej
ADRES INWESTYCJI	Pławińskiej Nieczowa, Nieczowa,
GMINA	Gołuchów
BRANŻA	PROFIL PODŁUŻNY ITYLOWALIKÓW DESZCZOWYCH
PROJEKTANT	mgr inż. Krzysztof Bernacki
SPRAWDZAJĄCY	mgr inż. Marek Ujazdowski

DATA	PB
	2017.10
SKALA	
1:100/500	
NR RYSUNKU	5