



STUDNIA WPUSTOWA Z OSADNIKIEM (SW)


Przekrój B-B

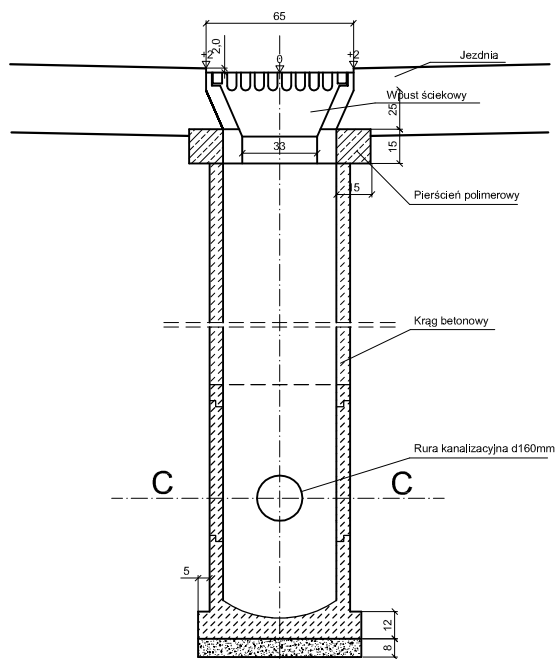


Przekrój C-C

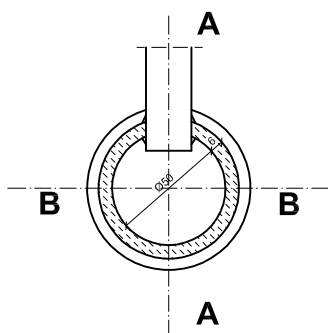

Przekrój A-A

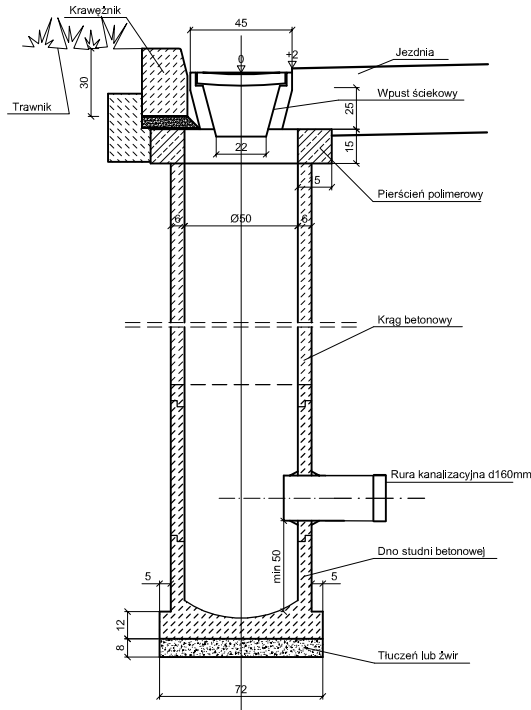

 Cowogaz PRACOWNIA PROJEKTOWA SIECI I INSTALACJI SANITARNYCH 62-800 Kalisz ul. Serbinowska 1a tel. (62) 764-31-59 email: cowogaz.kalisz@wp.pl NIP 618-002-46-71			
TEMAT	Przebudowa ul. Piwonickiej		
OBIEKT	Kanalizacja deszczowa grawitacyjna. Podziemna przepompownia ścieków deszczowych. Kanalizacja deszczowa tłoczna.		
ADRES INWESTYCJI	Kalisz ul. Piwonicka		
NAZWA RYSUNKU	TECHNOLOGIA STUDNI WPUSTOWEJ Z OSADNIKIEM		
PROJEKTANT	mgr inż. Krzysztof Błernacki	BN-10.9/69/82 NB/U/7342/37/98	
SPRAWDZAJĄCY	mgr inż. Marek Licznarski	NB/U/7342/40/98	
			STADIUM PB
			DATA 2017.10
			SKALA 1:100/500
			NR RYS. 9