


LEGENDA

- nawierzchnia z płyt betonowych 25x25x8 kol. jasnoszarego
- krawężnik betonowy 15x30 wyst. 10 cm a na jeździe na posesję 2 ci
- opornik betonowy zlicowany z przyległymi nawierzchniami
- nawierzchnia z płyt betonowych 25x25x8 kol. jasnoszarego obniżona o 2 cm, w stos. do nawierzchni przyległych
- wpust uliczny

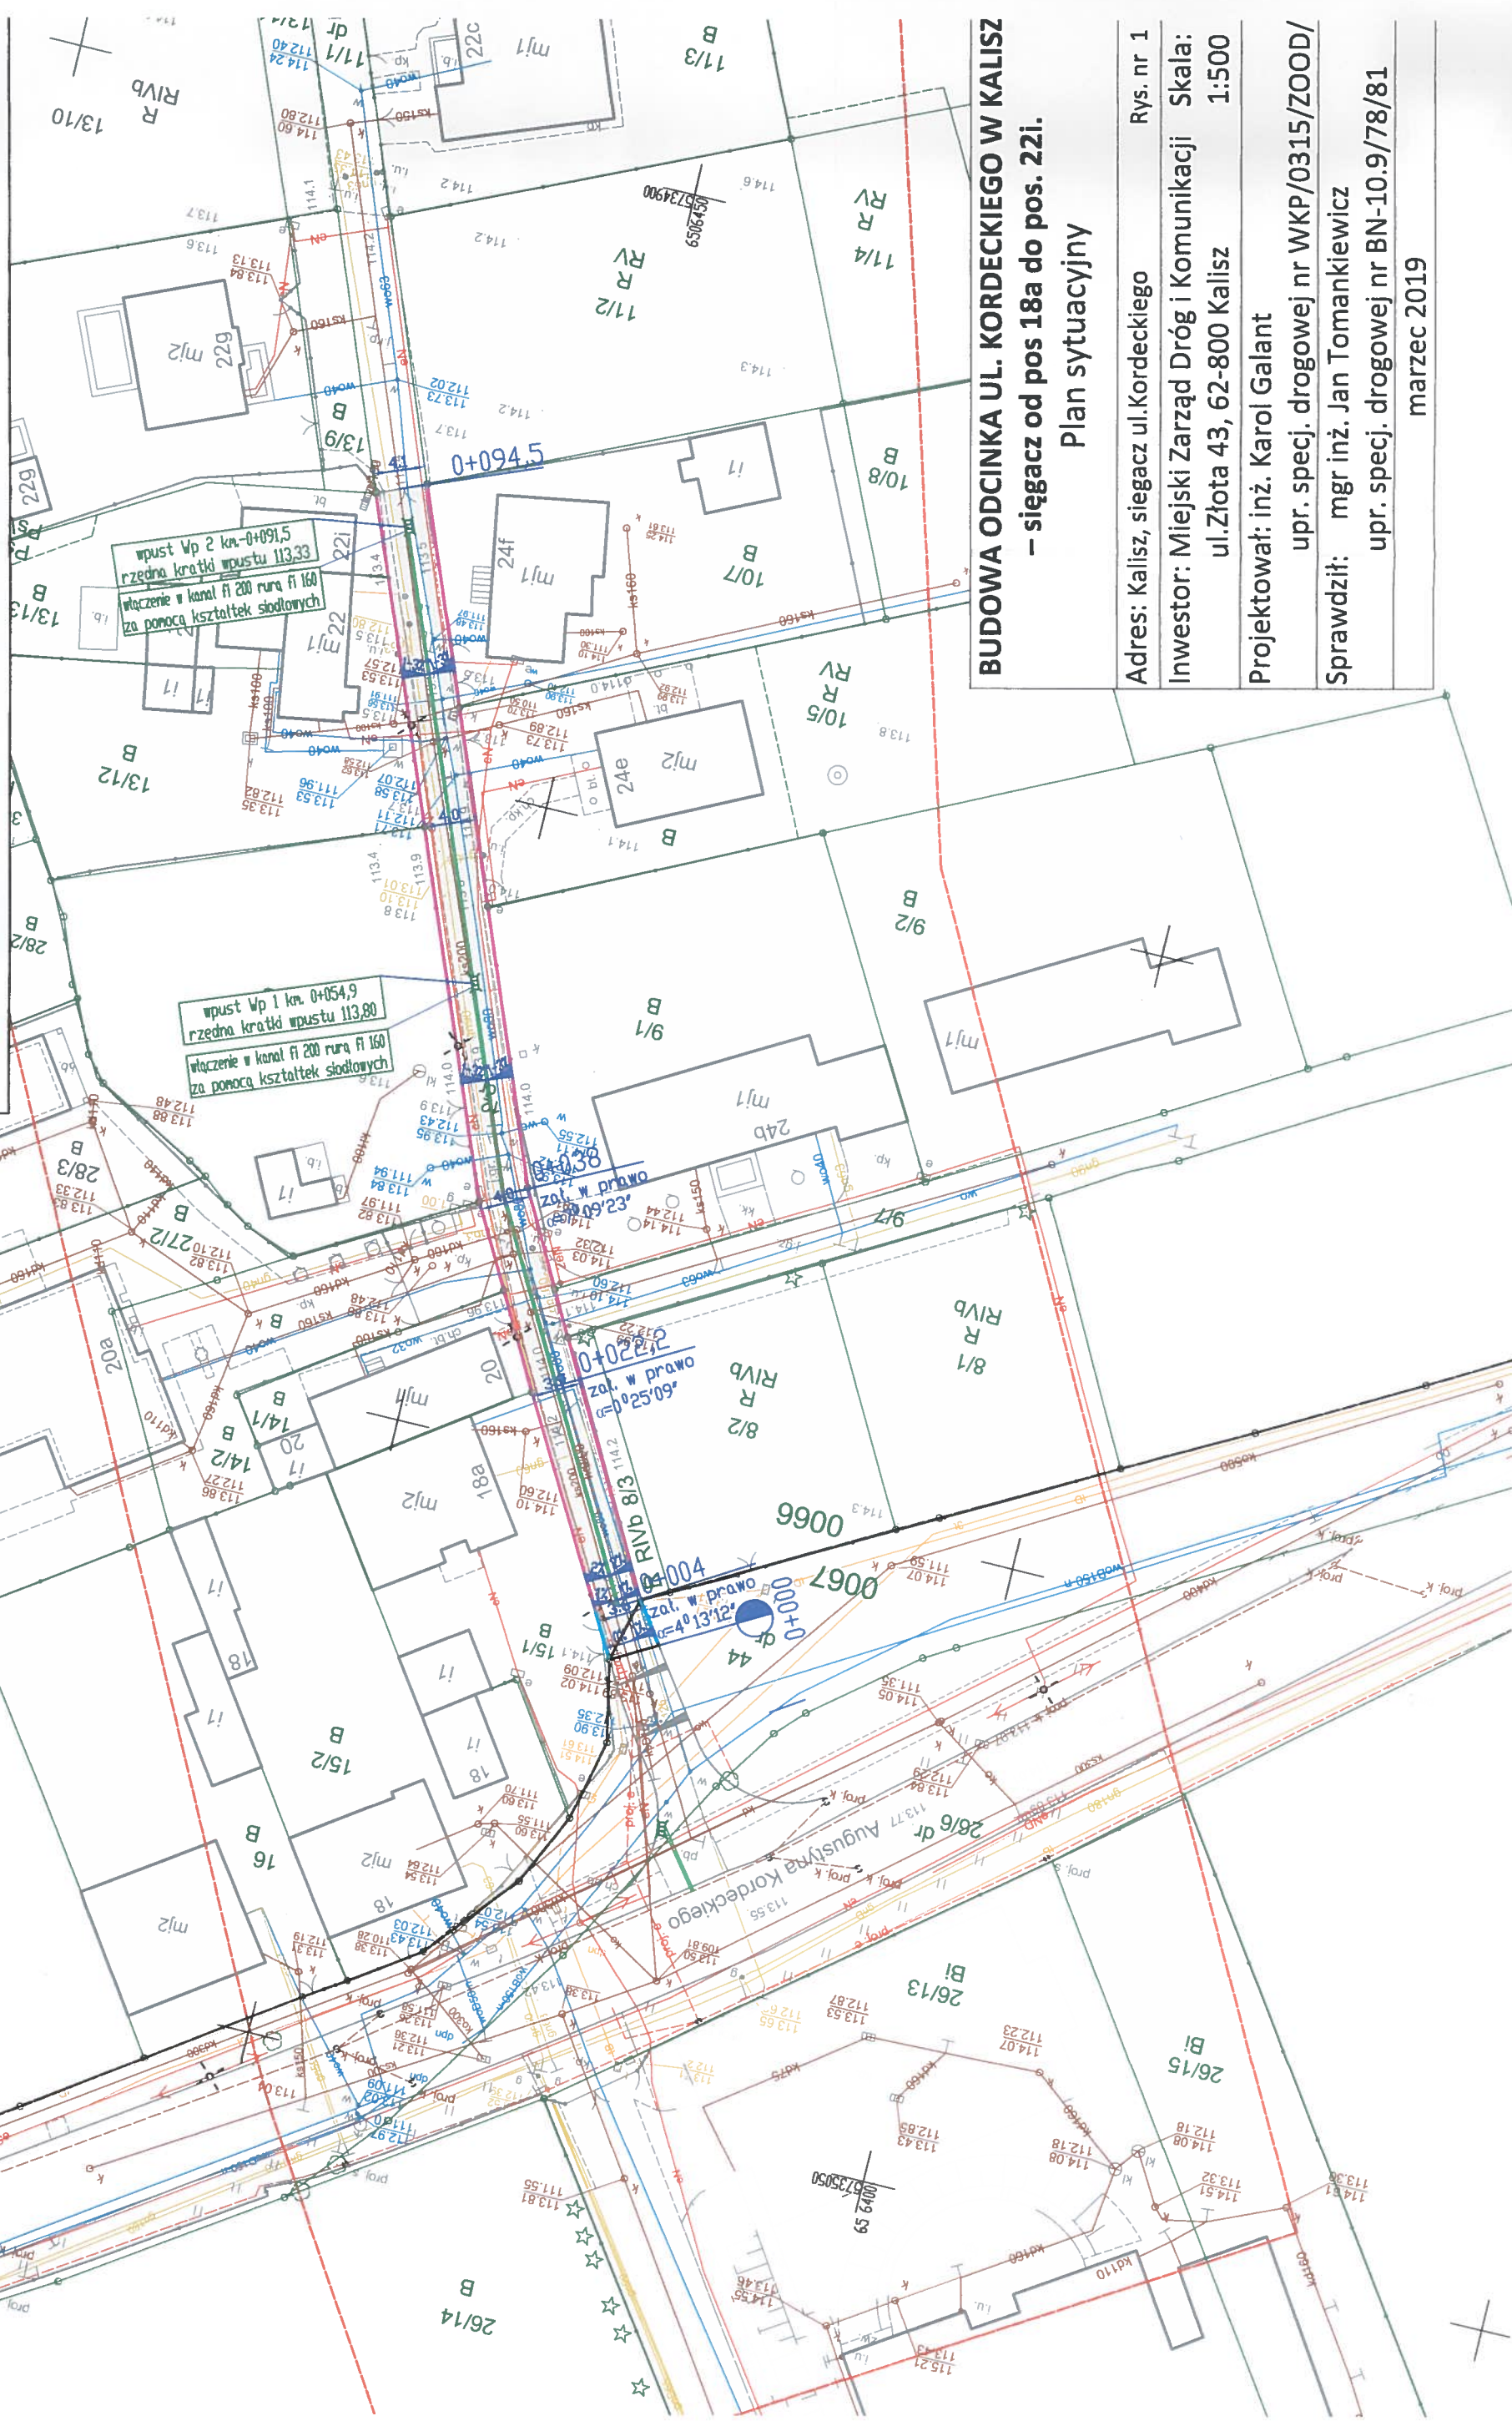

BUDOWA ODCINKA UL. KORDECKIEGO W KALISZ

– sięgacz od pos 18a do pos. 22i.

Plan sytuacyjny

Adres: Kalisz, siegacz ul.Kordeckiego	Rys. nr 1
Inwestor: Miejski Zarząd Dróg i Komunikacji	Skala:
ul.Złota 43, 62-800 Kalisz	1:500
Projektował: inż. Karol Galant	
upr. specj. drogowej nr WKP/0315/ZOOD/	
Sprawdził: mgr inż. Jan Tomankiewicz	
upr. specj. drogowej nr BN-10.9/78/81	
marzec 2019	

marzec 2019