



(obowiązuje na odc. ul.Majkowska - ul.Stawiszyńska)
z przekrojem przez zatokę autobusową w km. 0+265,5 oraz przez stanowiska postojowe

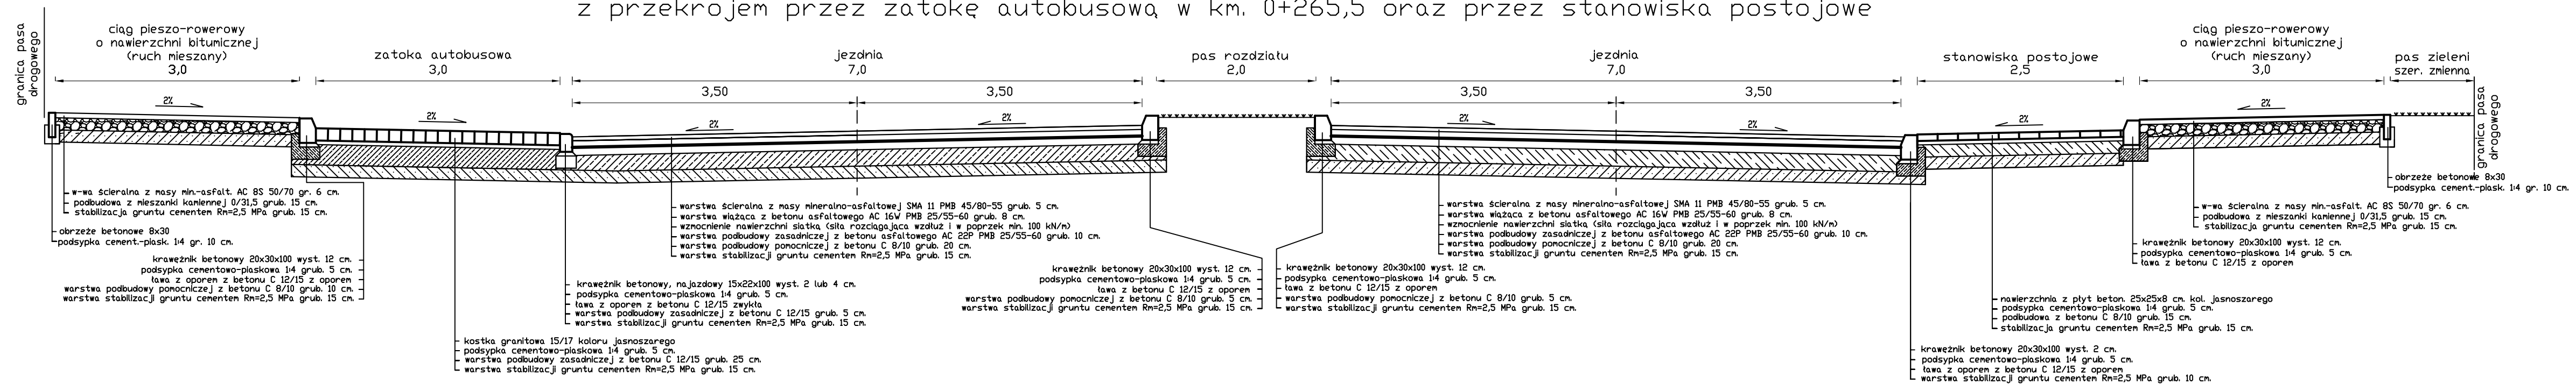

(obowiązuje na odc. ul.Majkowska - ul.Stawiszyńska
na długości mostu na Kanale Bernardyńskim)

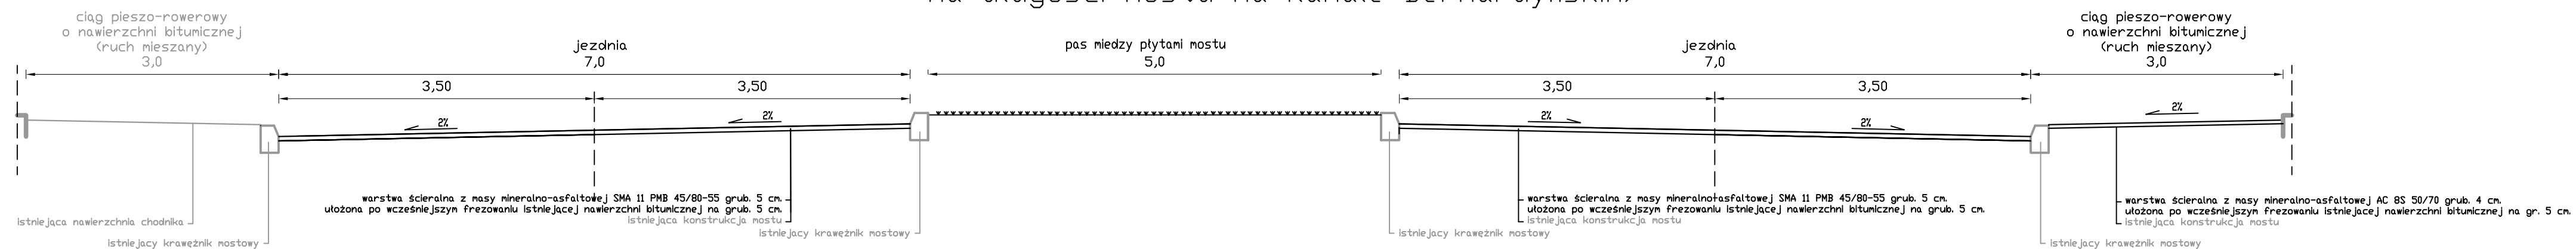

<p>PRZEBUDOWA AL. WOJSKA POLSKIEGO NA ODCINKU OD UL.MAJKOWSKIEJ DO UL.STAWISZYŃSKIEJ W KALISZU</p> <p>Przekroje konstrukcyjne</p>	
Adres: Kalisz, ul.Al. Wojska Polskiego	Rys. nr
Inwestor: Miejski Zarząd Dróg i Komunikacji ul.Żłota 43, 62-800 Kalisz	Skala: 1:50
<p>Opracował: inż. Karol Galant upr. specj. drogowej nr WKP/0315/ZOOD/11</p>	
<p>Projektował: mgr inż. Jan Tomankiewicz upr. specj. drogowej nr BN-10.9/78/81</p>	
<p>styczeń 2019</p>	