


PRZEKRÓJ KONSTRUKCYJNY  
 (obowiązuje na odc. ul.Majkowska - ul.Stawiszyńska)

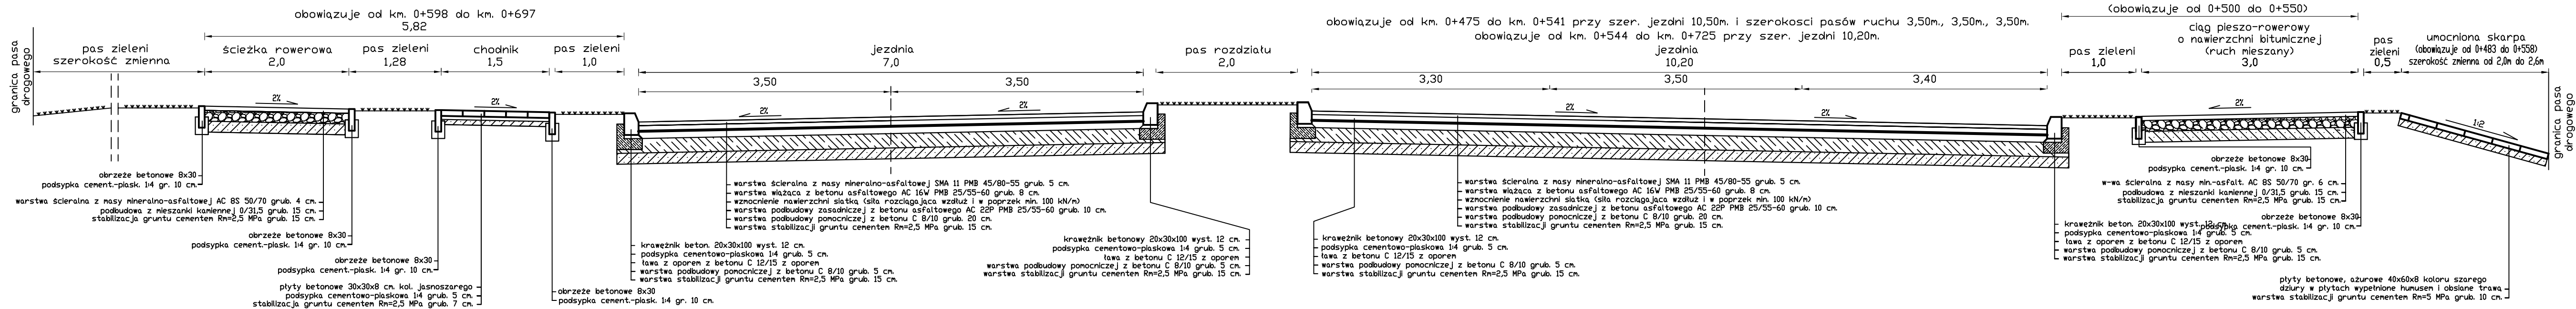

<p align="center"><b>PRZEBUDOWA AL. WOJSKA POLSKIEGO NA ODCINKU OD UL.MAJKOWSKIEJ DO UL.STAWISZYŃSKIEJ W KALISZU</b></p> <p align="center">Przekrój konstrukcyjny</p>	
Adres: Kalisz, ul.AL. Wojska Polskiego	Rys. nr
Inwestor: Miejski Zarząd Dróg i Komunikacji ul.Złota 43, 62-800 Kalisz	Skala: 1:50
Opracował: inż. Karol Galant upr. specj. drogowej nr WKP/0315/ZOOD/11	
Projektował: mgr inż. Jan Tomankiewicz upr. specj. drogowej nr BN-10.9/78/81	
<p align="center">styczeń 2019</p>	