PRZEKRÓJ KONSTRUKCYJNY
(odc. ul.Serbinowska - Rondo Westerplatte)
obowiązuje od km. 0+176,5a do km. 0+240,5a - jezdnia lewa
obowiązuje od km. 0+104,5b do km. 0+192b - jezdnia prawa

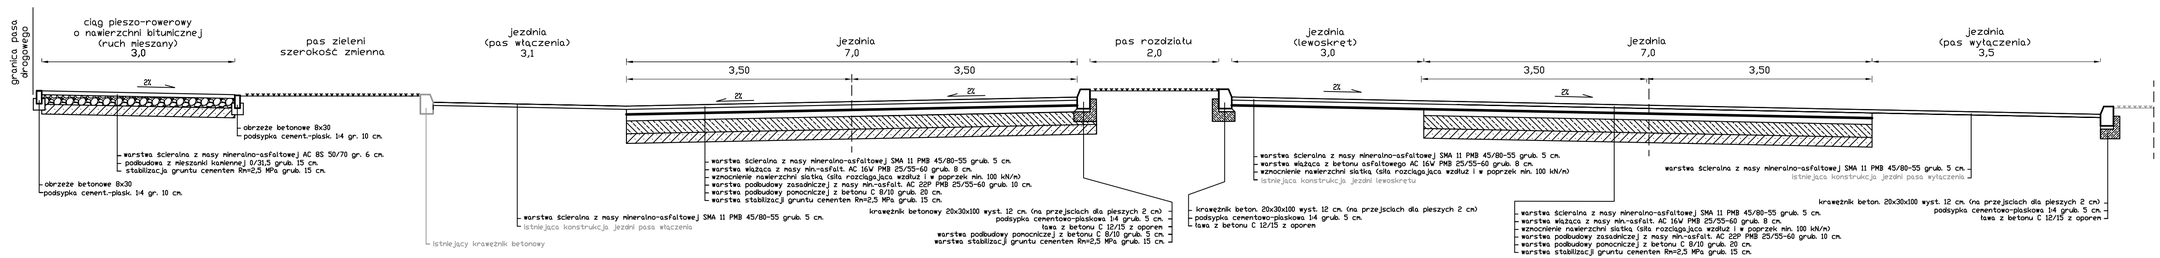

PRZEBUDOWA AL. WOJSKA POLSKIEGO NA ODCINKU OD RONDA WESTERPLATTE DO UL.SERBINOWSKIEJ W KALISZU	
Przekrój konstrukcyjny	
Adres: Kalisz, ul.Al. Wojska Polskiego	Rys. nr
Inwestor: Miejski Zarząd Dróg i Komunikacji ul.Złota 43, 62-800 Kalisz	Skala: 1:50
Opracował: inż. Karol Galant upr. specj. drogowej nr WKP/0315/ZOOD/11	
Projektował: mgr inż. Jan Tomankiewicz upr. specj. drogowej nr BN-10.9/78/81	
styczeń 2019	