



szczegół A

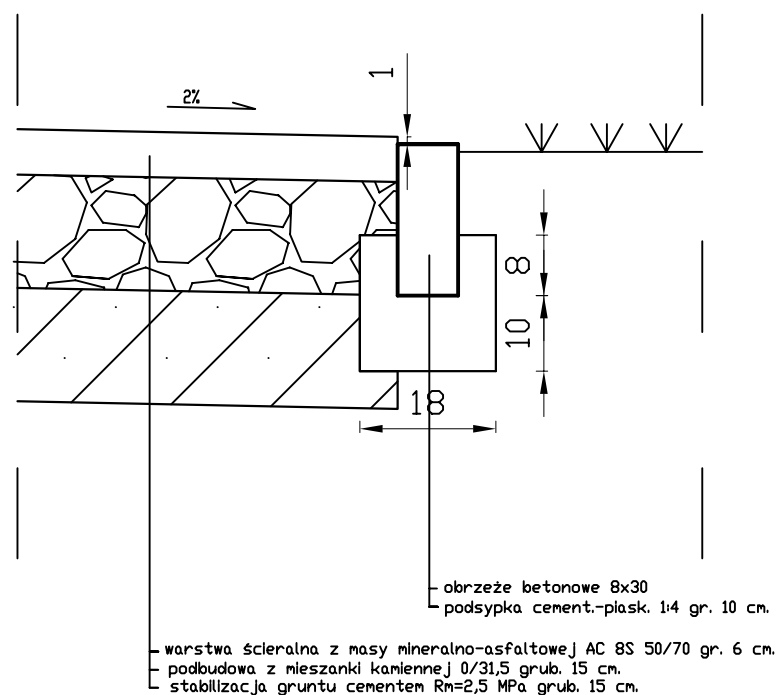

szczegół B

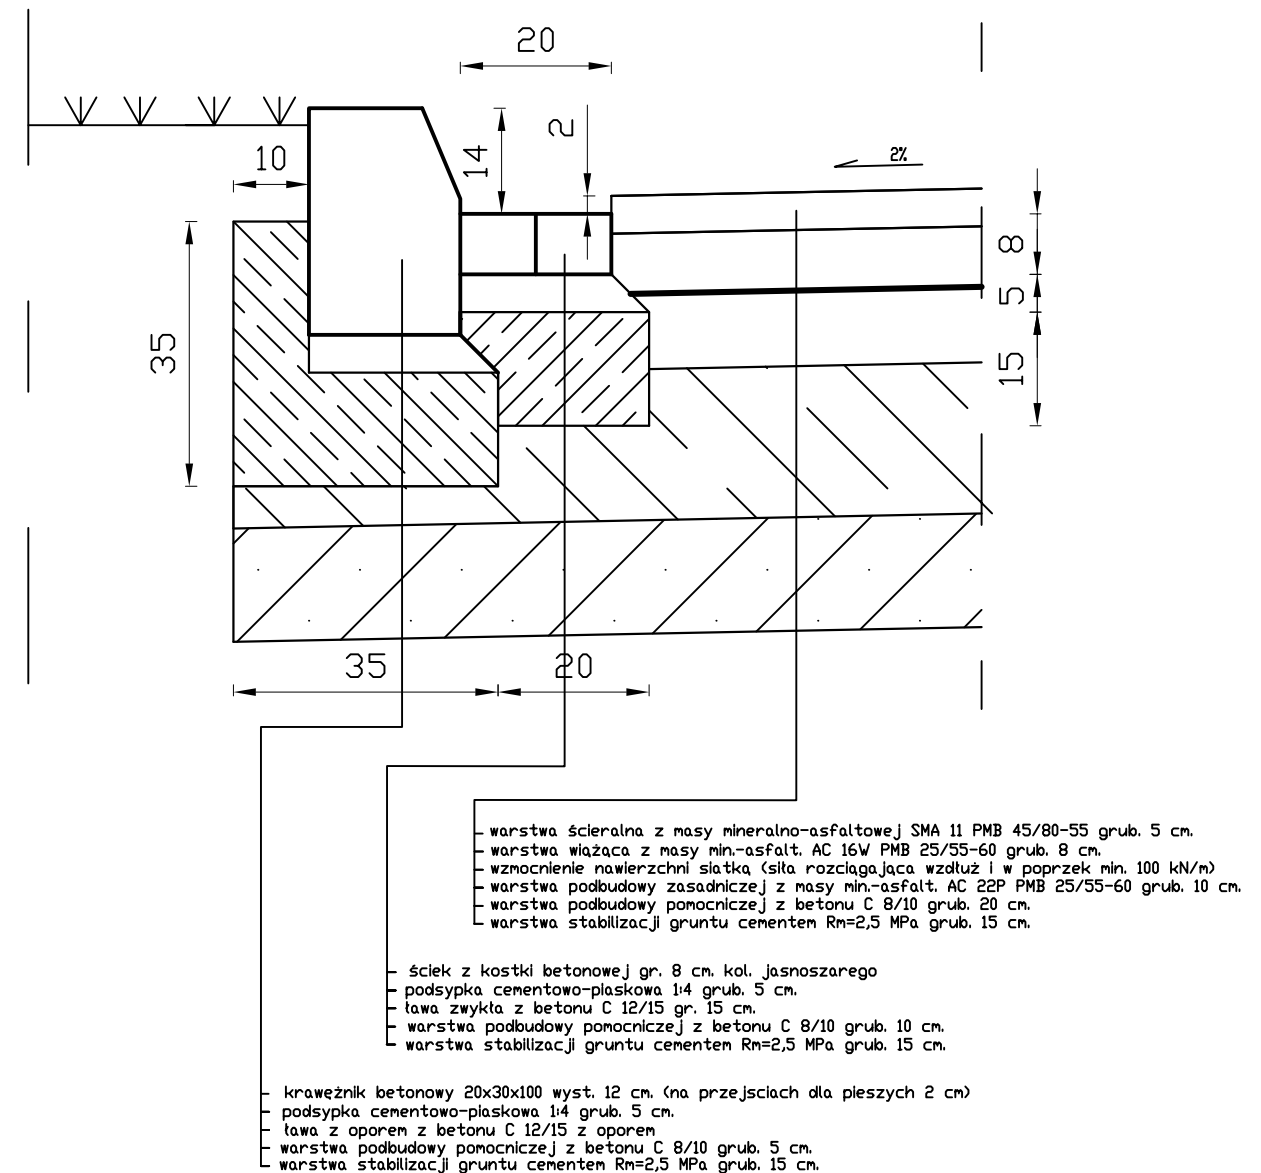

PRZEBUDOWA AL. WOJSKA POLSKIEGO NA ODCINKU OD RONDA WESTERPLATTE DO UL.SERBINOWSKIEJ I OD UL.MAJKOWSKIEJ DO UL.STAWISZYŃSKIEJ W KALISZU Szczegóły konstrukcyjne	
Adres: Kalisz, ul.Al. Wojska Polskiego	Rys. nr
Inwestor: Miejski Zarząd Dróg i Komunikacji ul.Złota 43, 62-800 Kalisz	Skala: 1:10
Opracował: inż. Karol Galant upr. specj. drogowej nr WKP/0315/ZOOD/11	
Projektował: mgr inż. Jan Tomankiewicz upr. specj. drogowej nr BN-10.9/78/81	
styczeń 2019	