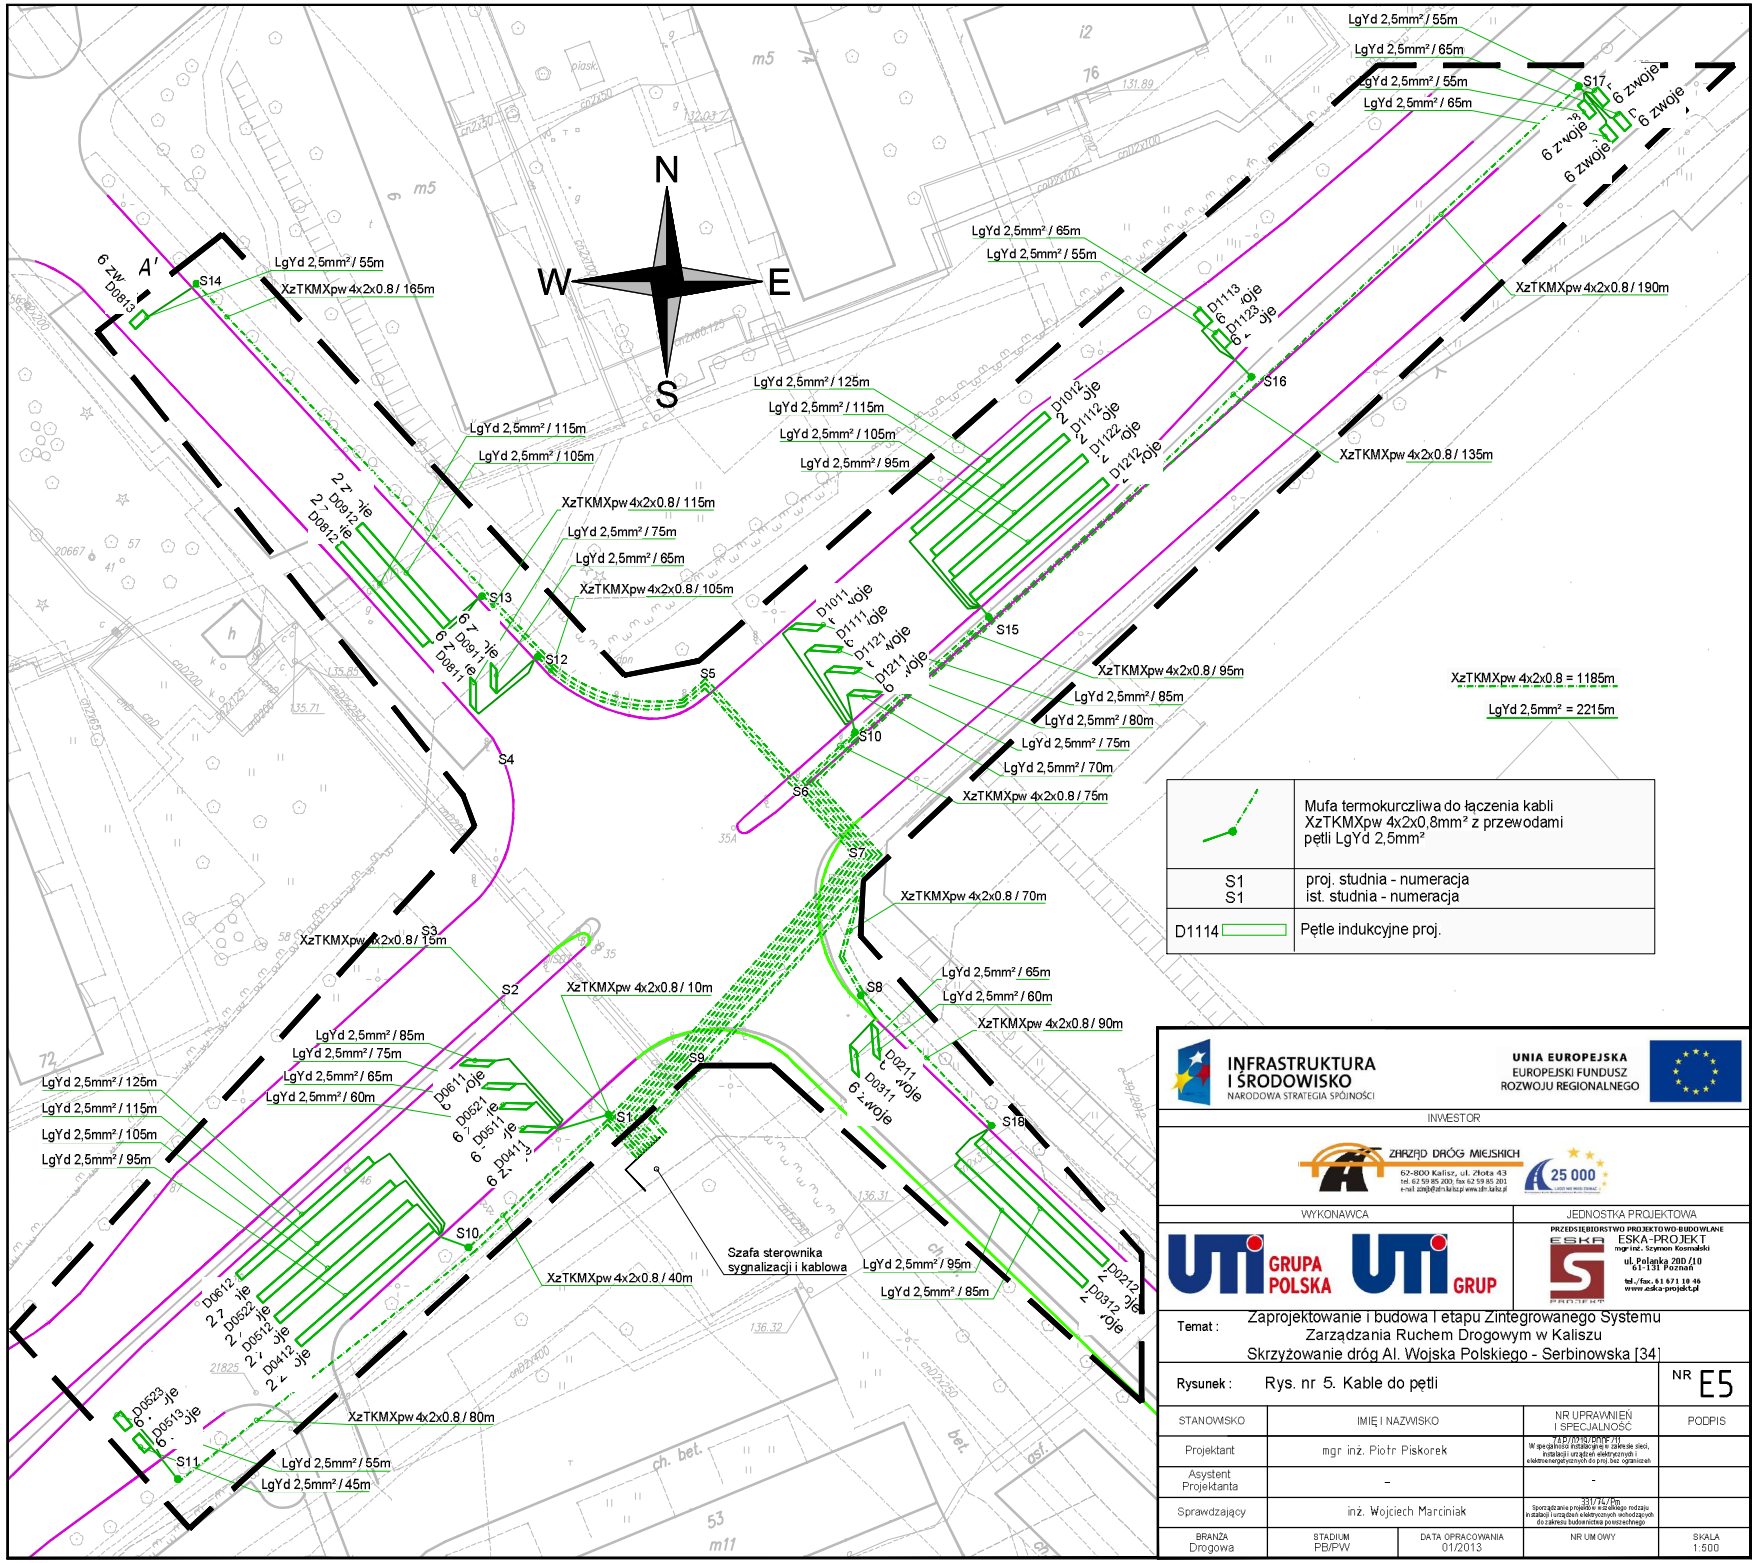
N
S
W
E
A'
LgYd 2,5mm² / 55m
LgYd 2,5mm² / 65m
LgYd 2,5mm² / 55m
LgYd 2,5mm² / 65m
S17
6 zwoje
6 zwoje
6 zwoje
6 zwoje
LgYd 2,5mm² / 65m
LgYd 2,5mm² / 55m
XzTKMXpw 4x2x0.8 / 190m
D1113
D1123
S16
XzTKMXpw 4x2x0.8 / 135m
LgYd 2,5mm² / 125m
LgYd 2,5mm² / 115m
LgYd 2,5mm² / 105m
LgYd 2,5mm² / 95m
D1012
D1112
D1122
D1212
LgYd 2,5mm² / 115m
LgYd 2,5mm² / 105m
XzTKMXpw 4x2x0.8 / 115m
LgYd 2,5mm² / 75m
LgYd 2,5mm² / 65m
XzTKMXpw 4x2x0.8 / 105m
D0912
D0812
S13
D0911
D0811
S12
S5
D1011
D1111
D1121
D1211
S15
XzTKMXpw 4x2x0.8 / 95m
LgYd 2,5mm² / 85m
LgYd 2,5mm² / 80m
LgYd 2,5mm² / 75m
LgYd 2,5mm² / 70m
XzTKMXpw 4x2x0.8 / 75m
S10
S4
S6
S7
XzTKMXpw 4x2x0.8 = 1185m
LgYd 2,5mm² = 2215m
XzTKMXpw 4x2x0.8 / 70m
S3
XzTKMXpw 4x2x0.8 / 15m
S2
XzTKMXpw 4x2x0.8 / 10m
S8
LgYd 2,5mm² / 65m
LgYd 2,5mm² / 60m
XzTKMXpw 4x2x0.8 / 90m
LgYd 2,5mm² / 85m
LgYd 2,5mm² / 75m
LgYd 2,5mm² / 65m
LgYd 2,5mm² / 60m
S9
D0211
D0311
S18
LgYd 2,5mm² / 125m
LgYd 2,5mm² / 115m
LgYd 2,5mm² / 105m
LgYd 2,5mm² / 95m
D0611
D0521
D0511
D0411
S1
S10
Szafa sterownika sygnalizacji i kablowa
XzTKMXpw 4x2x0.8 / 40m
LgYd 2,5mm² / 95m
LgYd 2,5mm² / 85m
D0212
D0312
D0612
D0522
D0512
D0412
D0523
D0513
XzTKMXpw 4x2x0.8 / 80m
S11
LgYd 2,5mm² / 55m
LgYd 2,5mm² / 45m
Mufa termokurczliwa do łączenia kabli XzTKMXpw 4x2x0,8mm² z przewodami pętli LgYd 2,5mm²
S1 proj. studnia - numeracja
S1 ist. studnia - numeracja
D1114 Pętle indukcyjne proj.
INFRASTRUKTURA I ŚRODOWISKO
NARODOWA STRATEGIA SPÓJNOŚCI
UNIA EUROPEJSKA
EUROPEJSKI FUNDUSZ ROZWOJU REGIONALNEGO
INWESTOR
ZARZĄD DRÓG MIEJSKICH
62-800 Kalisz, ul. Złota 43
tel. 62 59 85 200, fax 62 59 85 201
25 000
WYKONAWCA
UTI GRUPA POLSKA
UTI GRUP
JEDNOSTKA PROJEKTOWA
PRZEDSIĘBIORSTWO PROJEKTOWO-BUDOWLANE
ESKA-PROJEKT
mgr inż. Szymon Kosmalski
ul. Polanka 20D /10
61-131 Poznań
tel./fax. 61 671 10 46
www.eska-projekt.pl
Temat : Zaprojektowanie i budowa I etapu Zintegrowanego Systemu Zarządzania Ruchem Drogowym w Kaliszu
Skrzyżowanie dróg Al. Wojska Polskiego - Serbinowska [34]
Rysunek : Rys. nr 5. Kable do pętli
NR E5
STANOWISKO
IMIĘ I NAZWISKO
NR UPRAWNIEŃ I SPECJALNOŚĆ
PODPIS
Projektant
mgr inż. Piotr Piskorek
Asystent Projektanta
-
-
Sprawdzający
inż. Wojciech Marciniak
BRANŻA Drogowa
STADIUM PB/PW
DATA OPRACOWANIA 01/2013
NR UMOWY
SKALA 1:500