




## PRZEKRÓJ KONSTRUKCYJNY PRZEZ CHODNIK

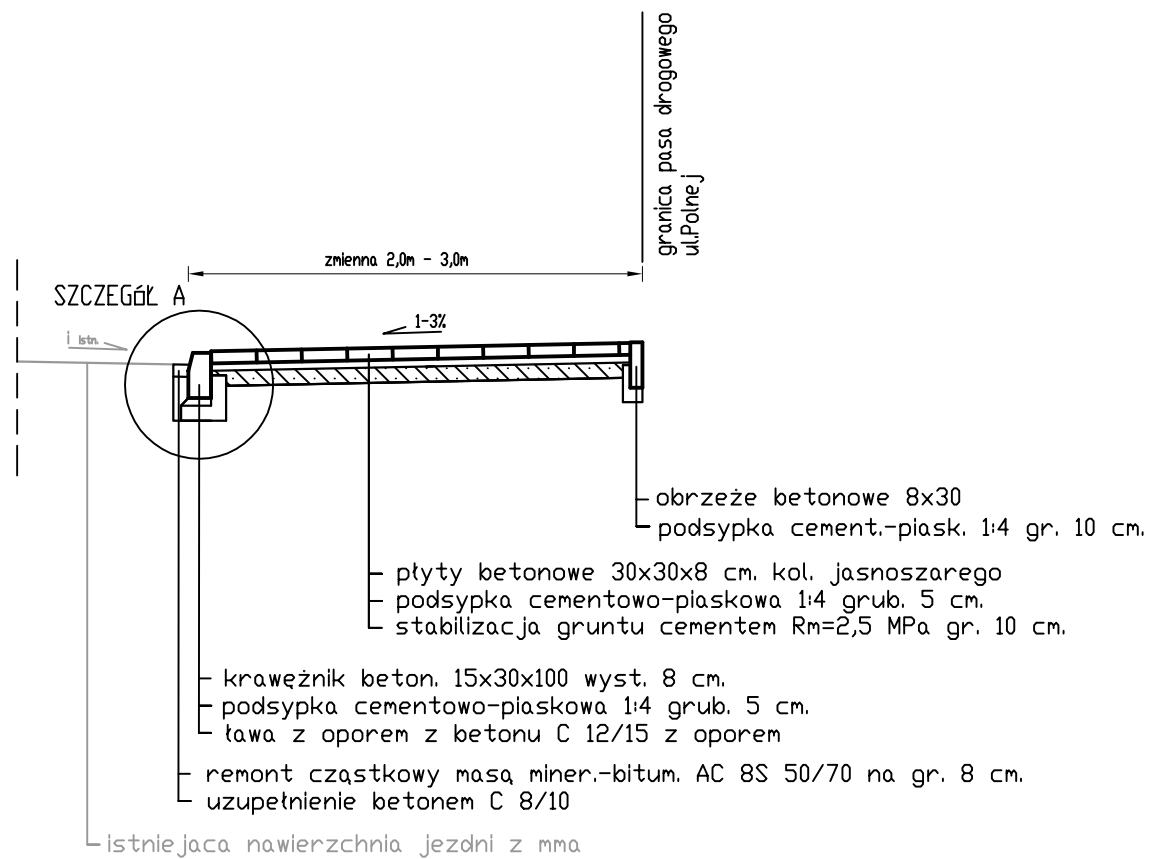

## PRZEKRÓJ KONSTRUKCYJNY PRZEZ ZJAZD

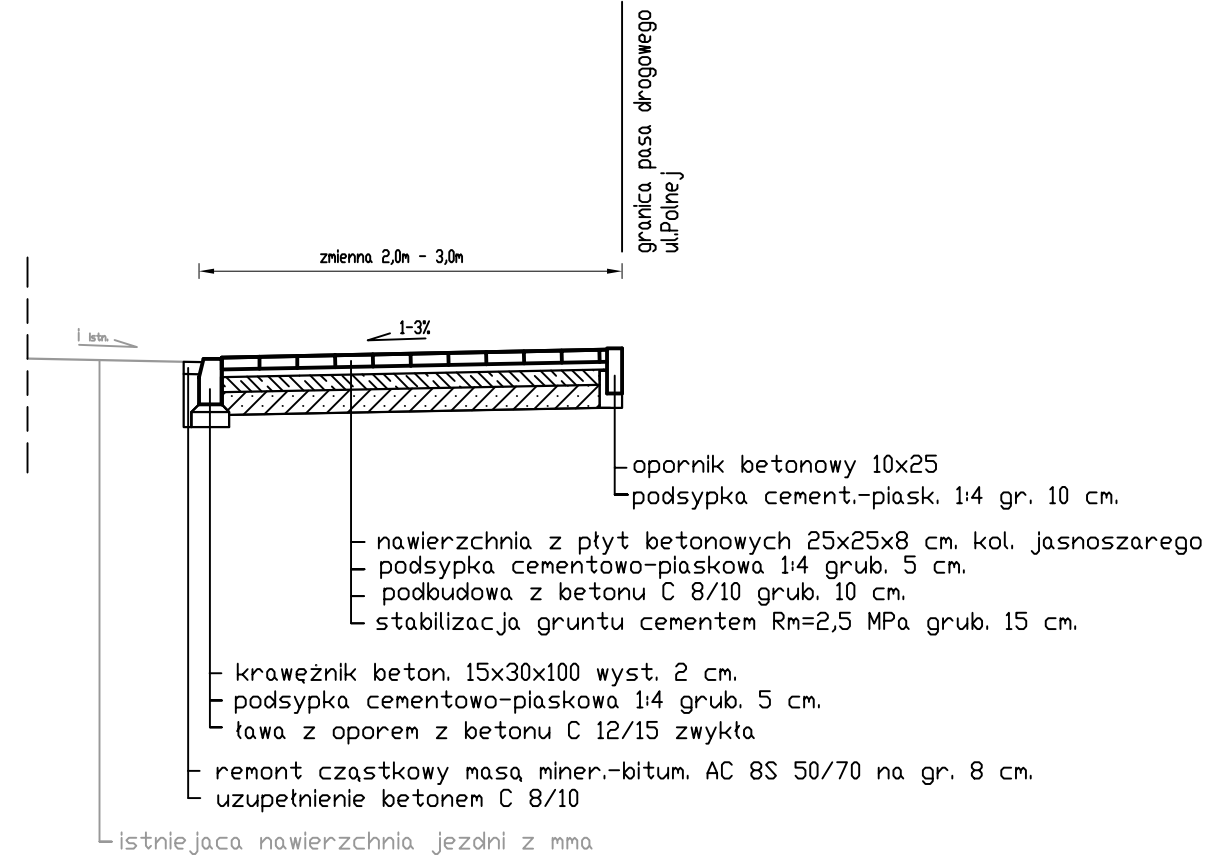

## SZCZEGÓŁ KONSTRUKCYJNY A

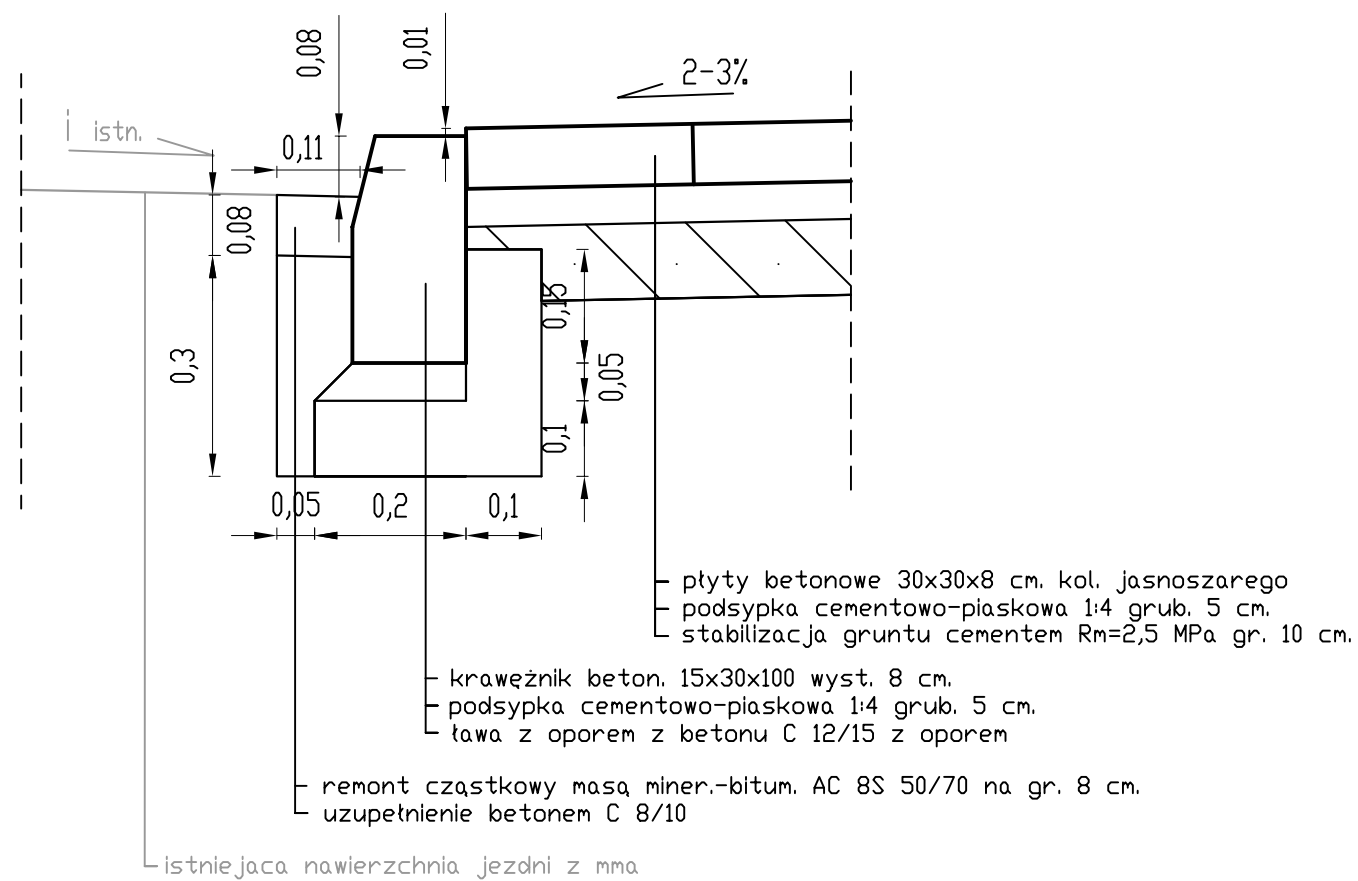

**WYKONANIE CHODNIKÓW NA UL.POLNEJ OD  
OSTROWSKIEJ DO SZLAKU BURSZTYNOWEGO  
(prawa strona)**

Przekroje konstrukcyjne przez chodnik i zjazd  
oraz szczegół A

Adres:	Kalisz, ul.Polna	Rys. nr 2
--------	------------------	-----------

Inwestor: Miejski Zarząd Dróg i Komunikacji ul.Żłota 43, 62-800 Kalisz	Skala: 1:50 i 1:10
---	-----------------------

<p>Projektował: inż. Karol Galant</p> <p>upr. specj. drogowej nr WKP/0315/ZOOD/11</p>
---

Sprawdził: mgr inż. Jan Tomankiewicz  
upr. specj. drogowej nr BN-10.9/78/81

maj 2019