


RVa

R
RIVb

6/9
B

74/1
R
RIIIa

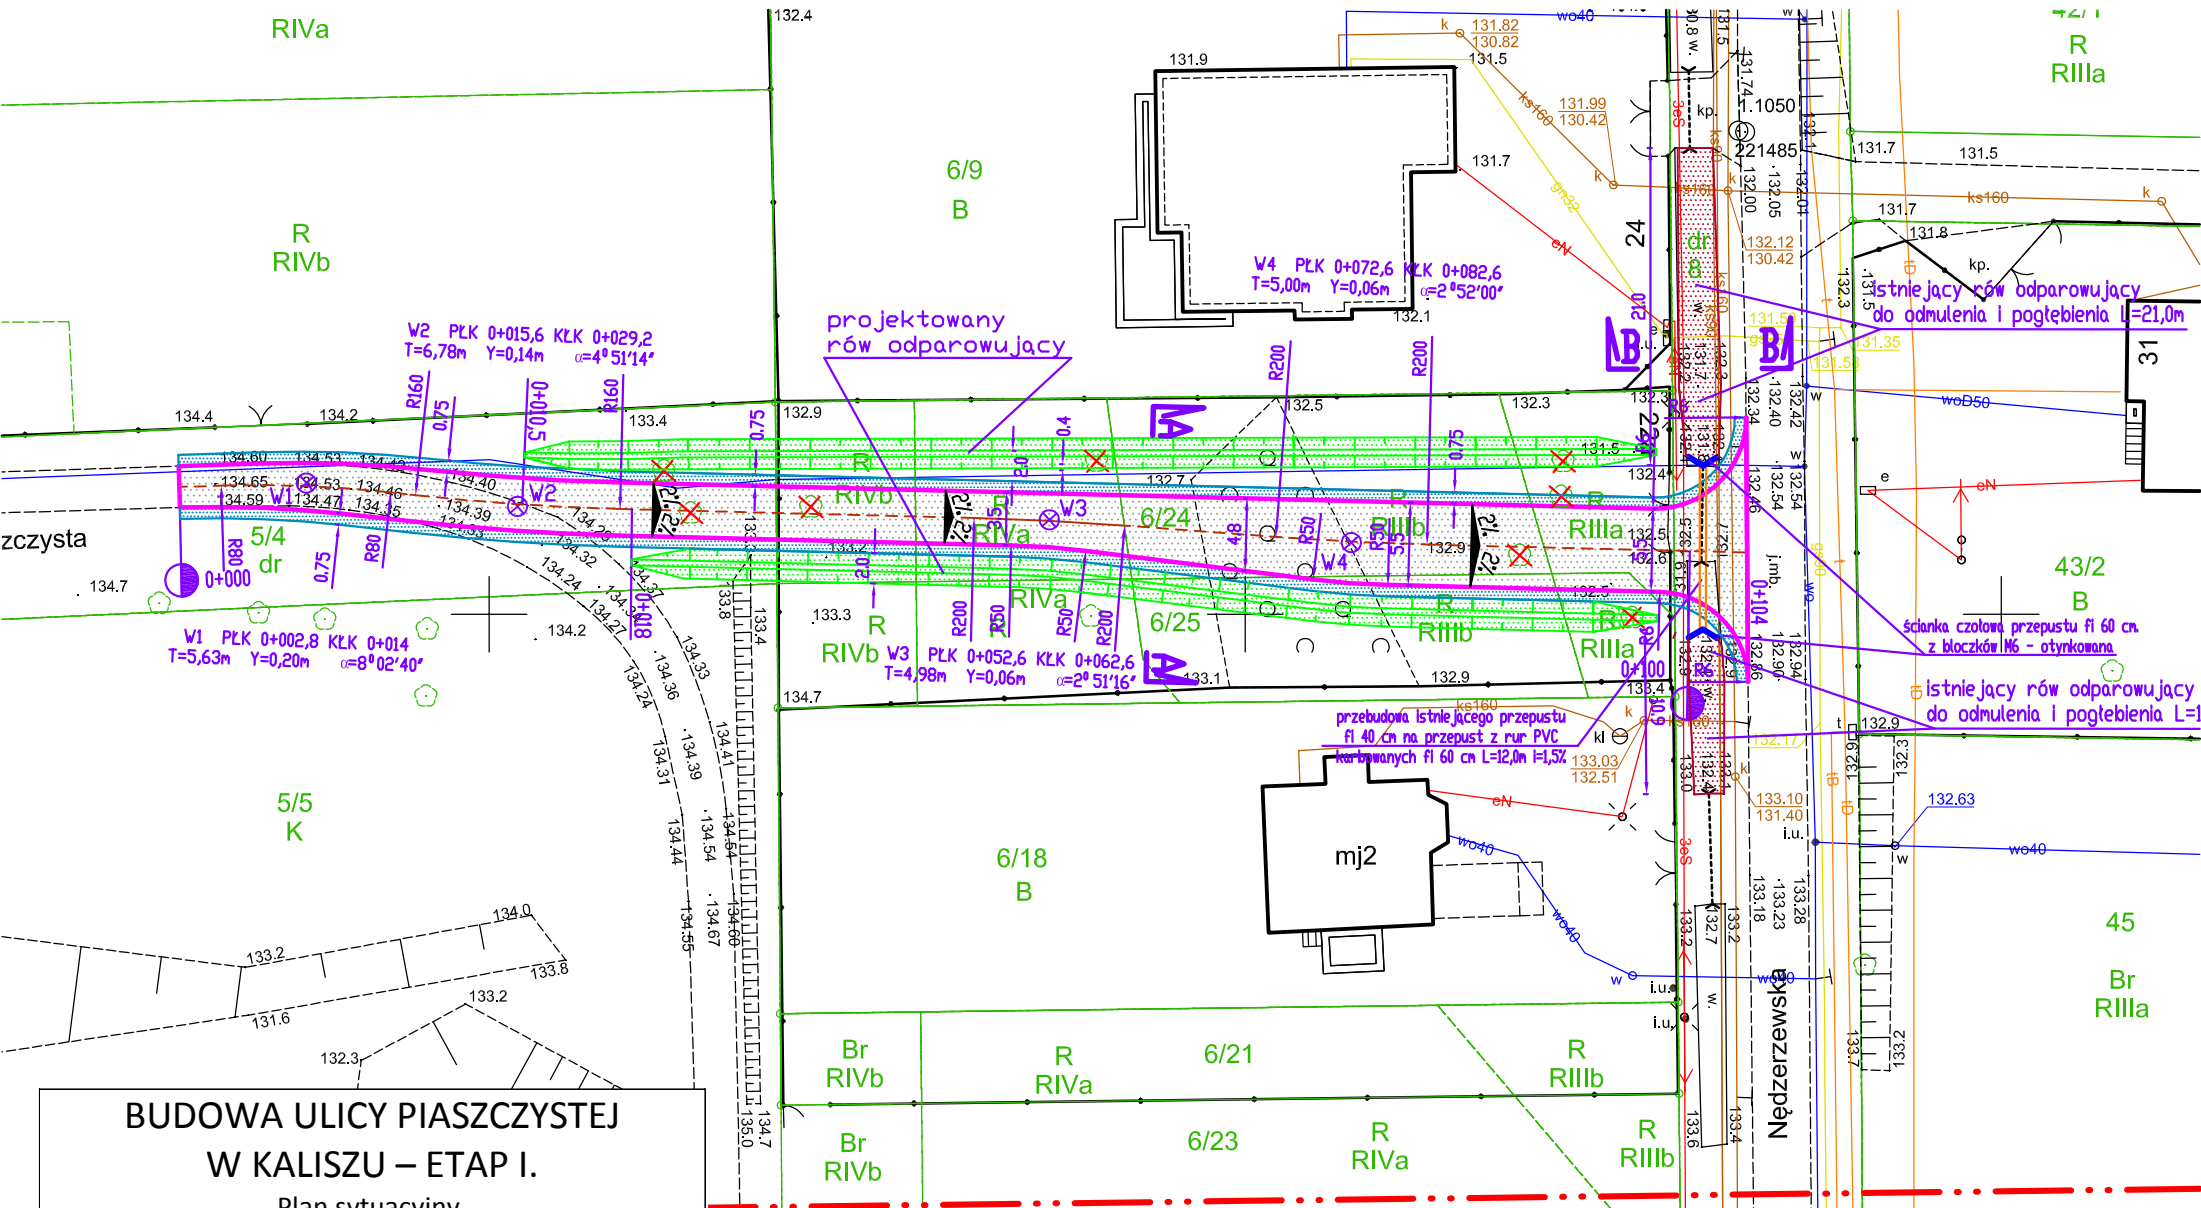

BUDOWA ULICY PIASZCZYTEJ W KALISZU – ETAP I.

Plan sytuacyjny.

Adres: Kalisz, ul. Nędrzerzewska dz. nr 6/25, 6/24, 8, 5/4	Rys. 1
Inwestor: Miejski Zarząd Dróg i Komunikacji ul. Żłota 43, 62-800 Kalisz	Skala: 1:500
Projektował: inż. Karol Galant upr. specj. drogowej nr WKP/0315/ZOOD/11	
Sprawił: mgr inż. Jan Tomankiewicz upr. specj. drogowej nr BN-10.9/78/81	
wrzesień 2019	

LEGENDA

- nawierzchnia jezdni z masy mineralno-asfaltowej
- nawierzchnia pobocza z mieszanki kamiennej 0/31,5
- istniejące rowy odprowadzające do odmulenia i pogłębienia
- projektowany row odprowadzający, gruntowy, obsiany trawą
- krawężnik masy mineralno-bitumicznej
- krawężnik pobocza umocnionego mieszanką kamienną 0/31,5
- drzewa do usunięcia