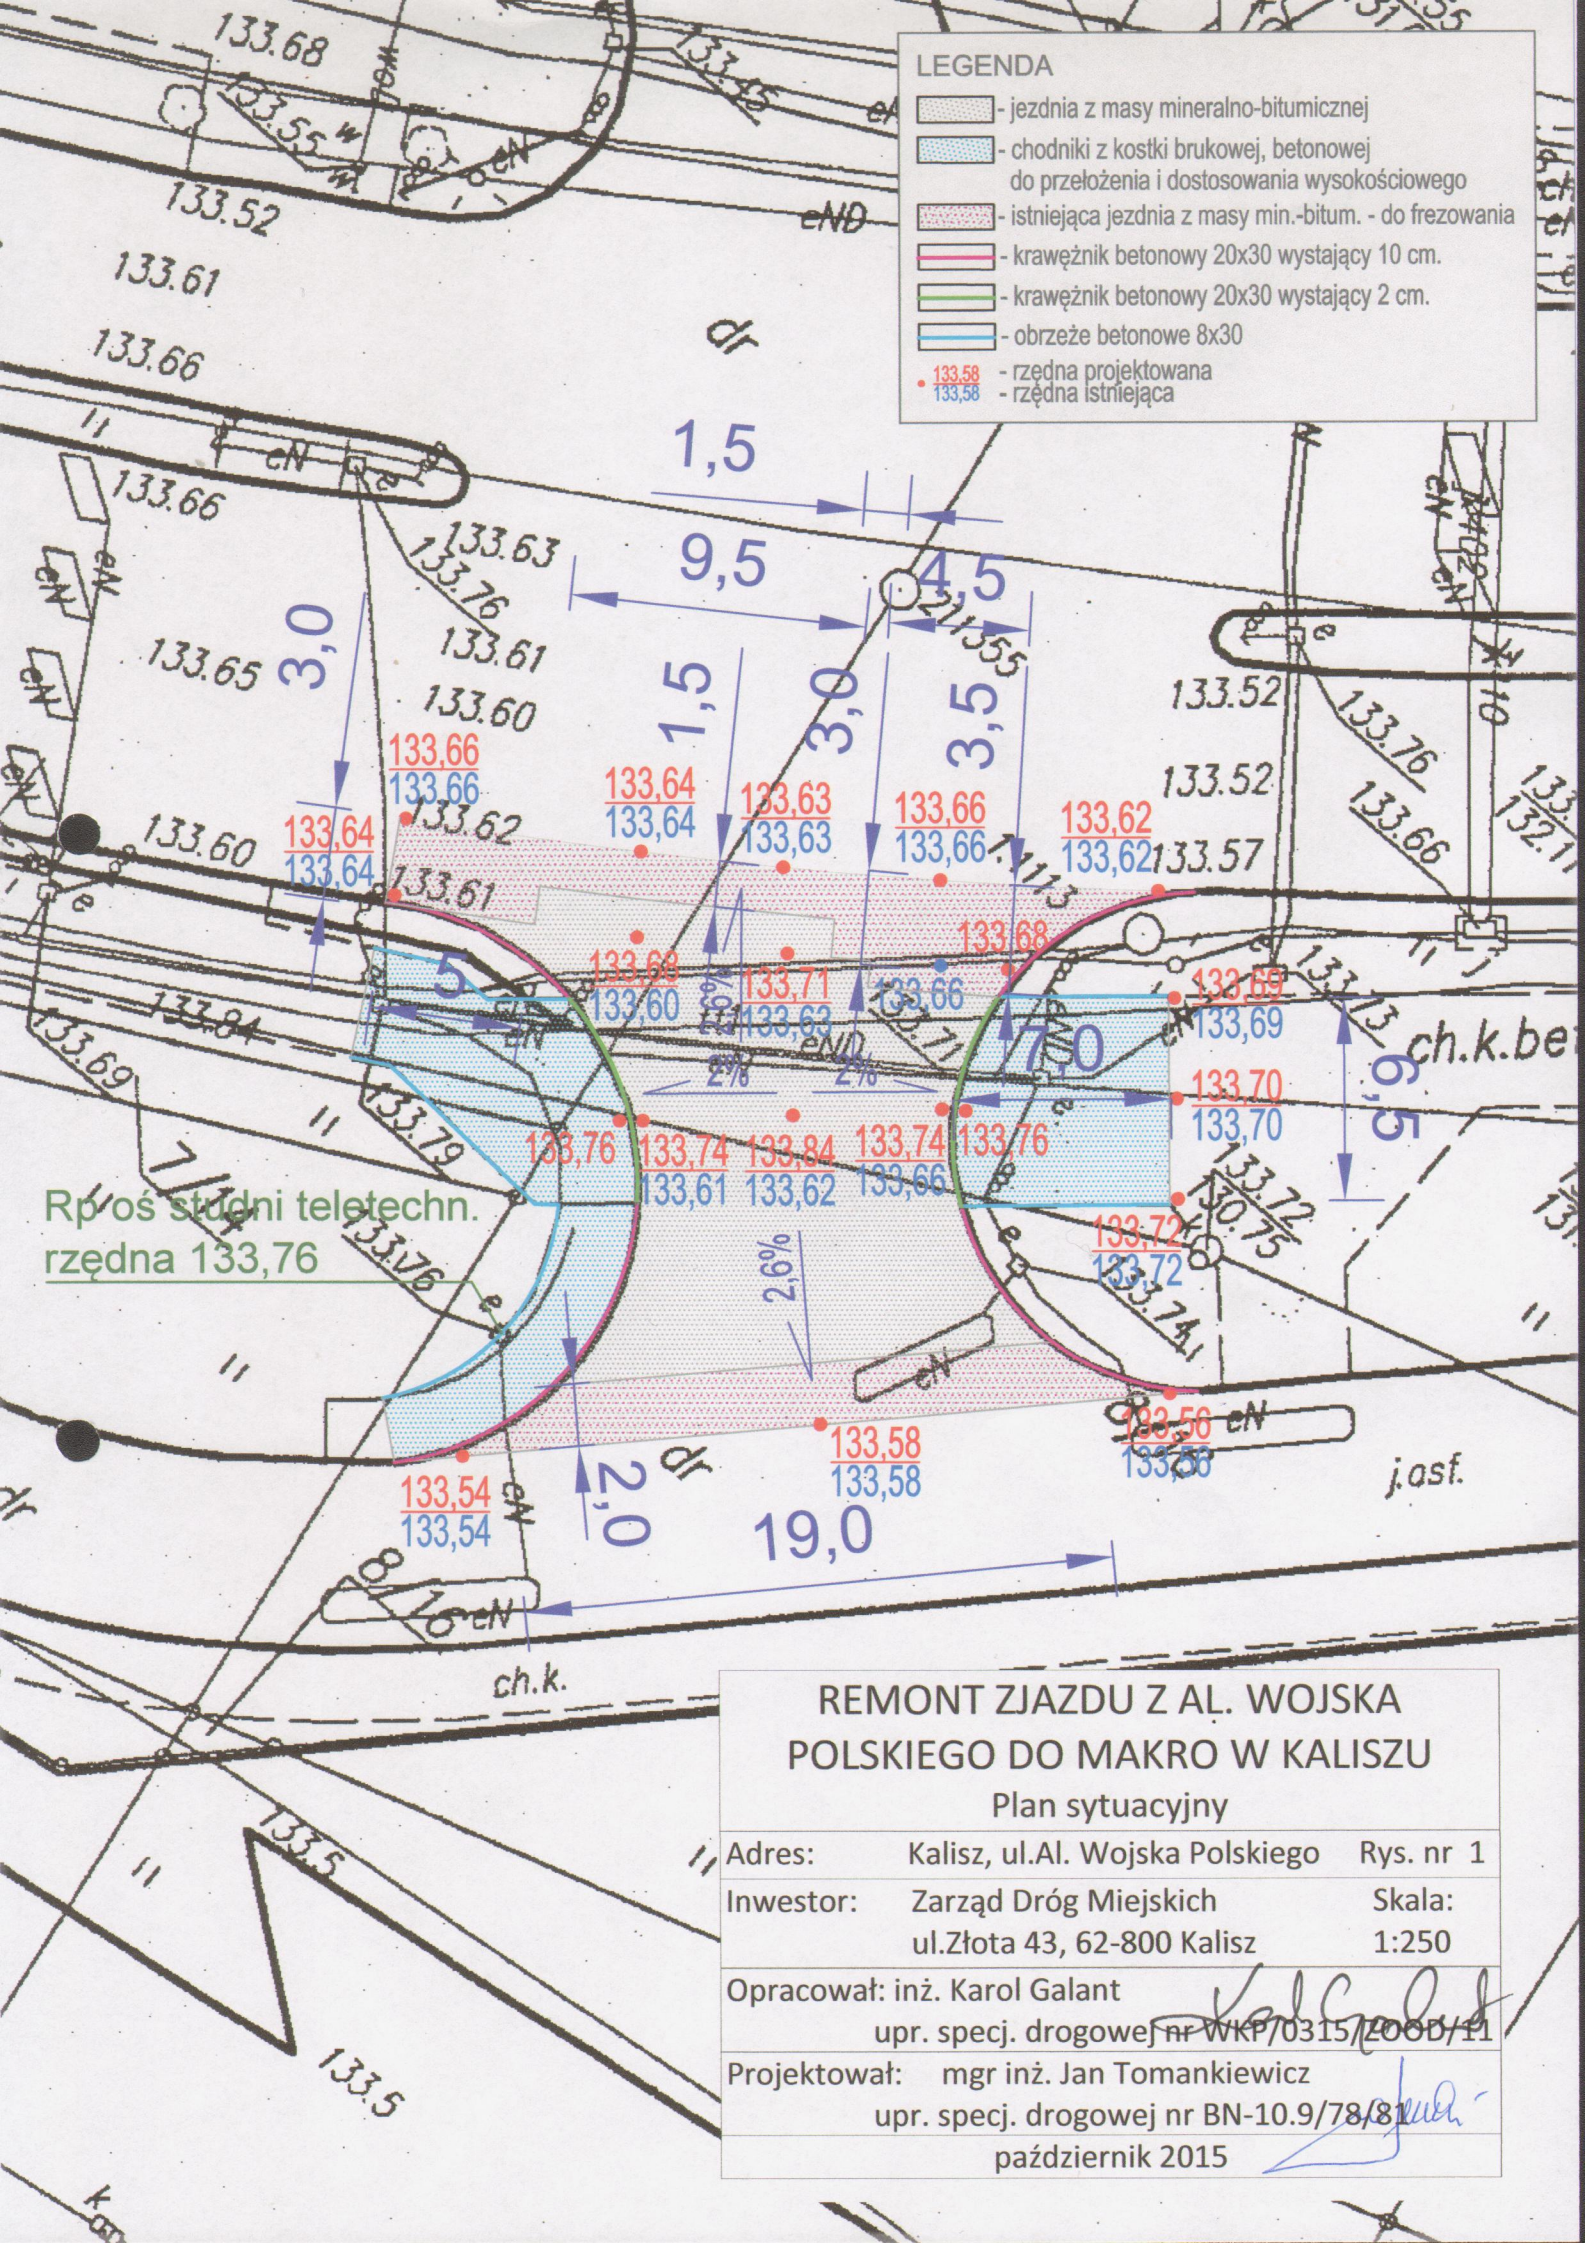

REMONT ZJAZDU Z AL. WOJSKA POLSKIEGO DO MAKRO W KALISZU

Plan sytuacyjny

Adres:	Kalisz, ul.Al. Wojska Polskiego	Rys. nr 1
Inwestor:	Zarząd Dróg Miejskich ul.Złota 43, 62-800 Kalisz	Skala: 1:250
Opracował: inż. Karol Galant upr. specj. drogowej nr WKP/0315/ZOOD/11		
Projektował: mgr inż. Jan Tomankiewicz upr. specj. drogowej nr BN-10.9/78/81		
październik 2015		