




RZUT POCHYLNI

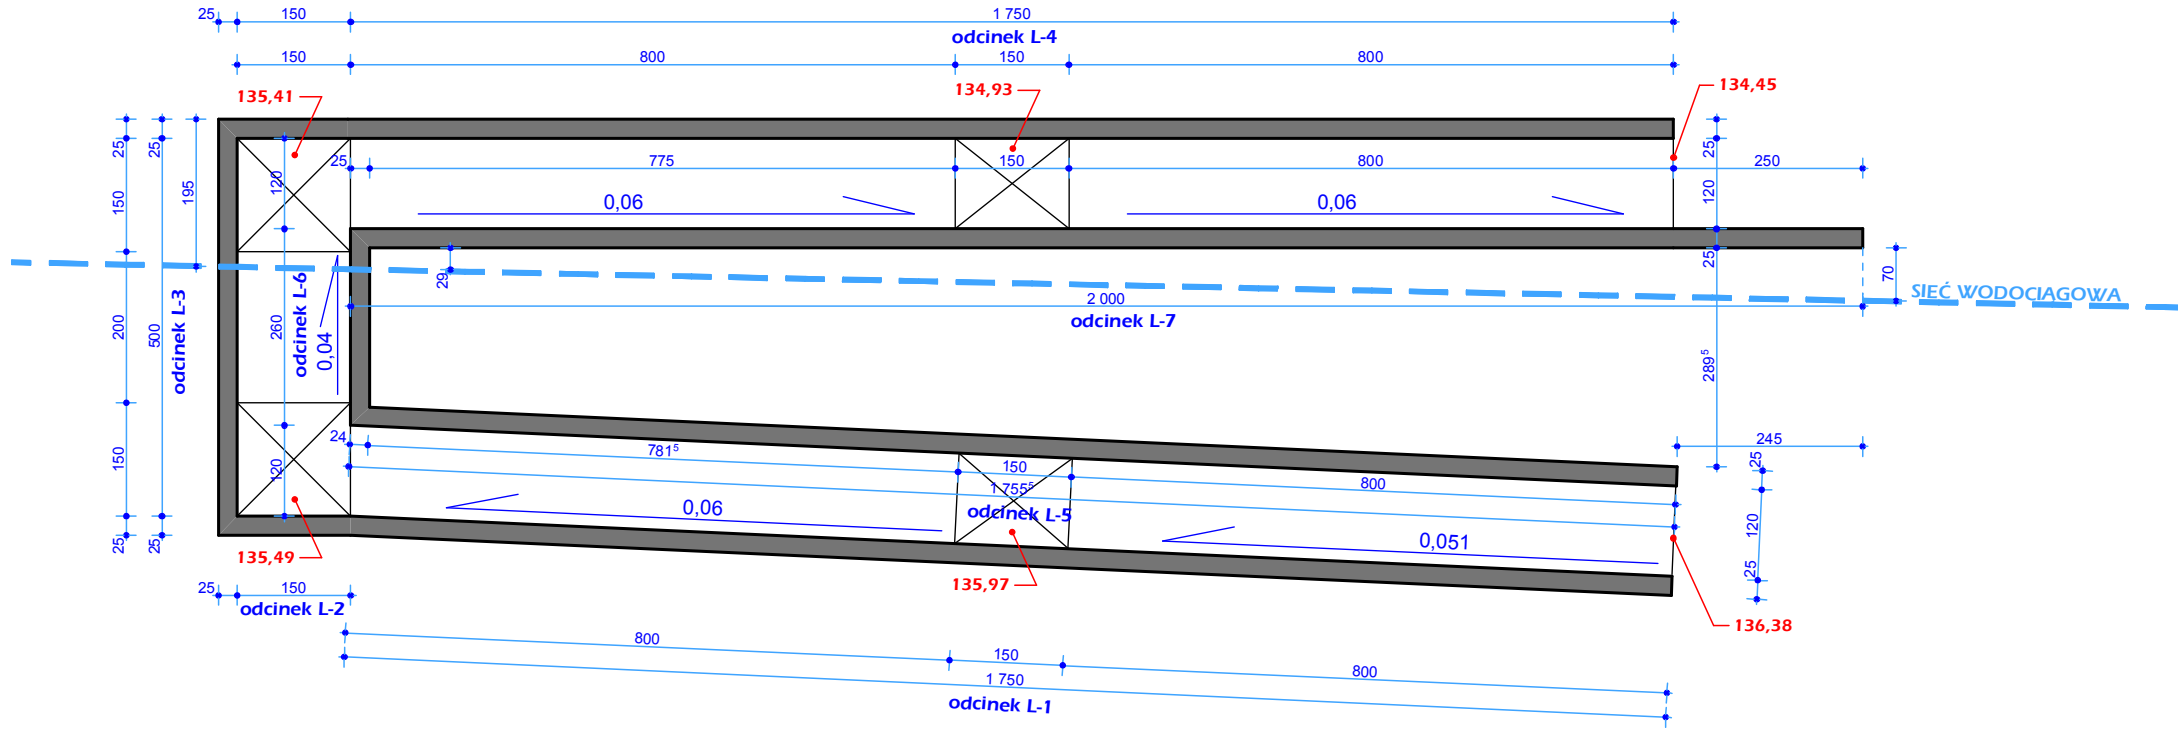


RZUT FUNDAMENTÓW

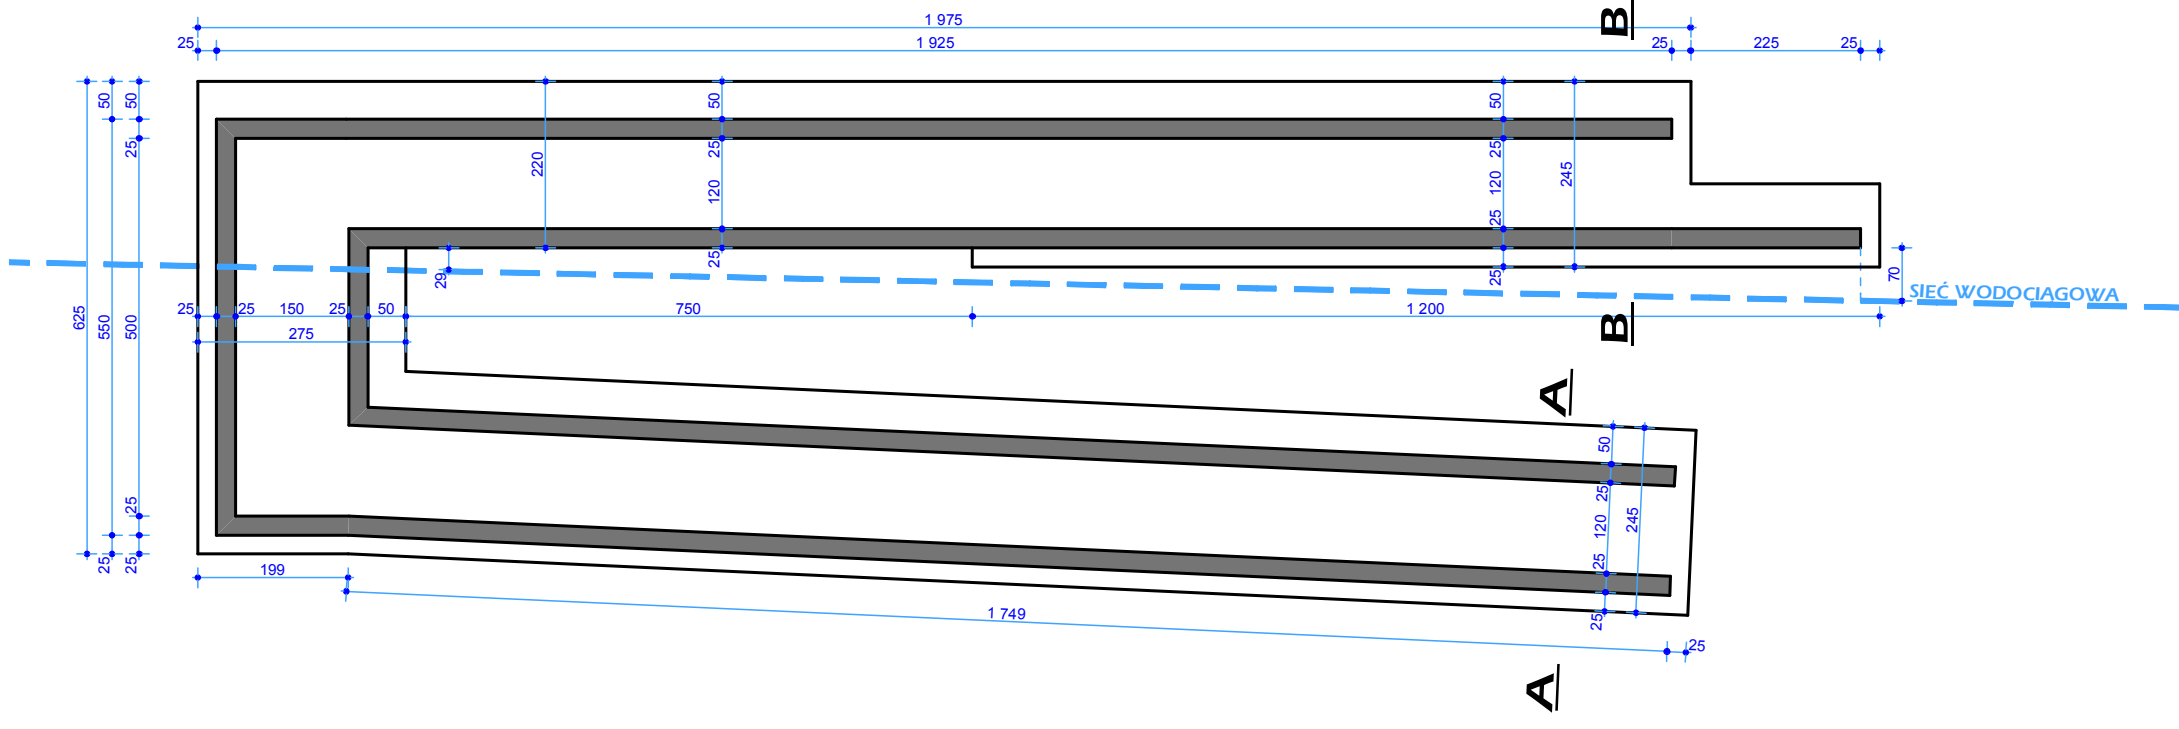

ROZWINIĘCIE ZEWNĘTRZNEGO MURU OPOROWEGO  
widok od strony pochylni

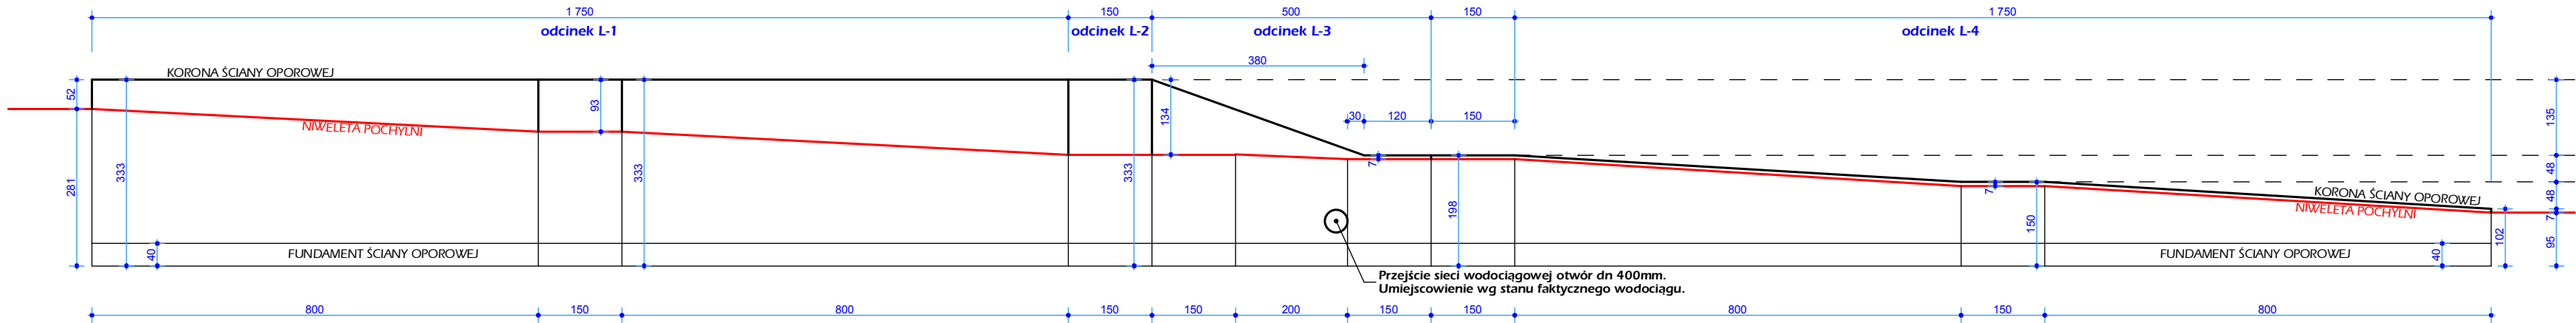

ROZWINIĘCIE WEWNĘTRZNEGO MURU OPOROWEGO  
widok od strony pochylni

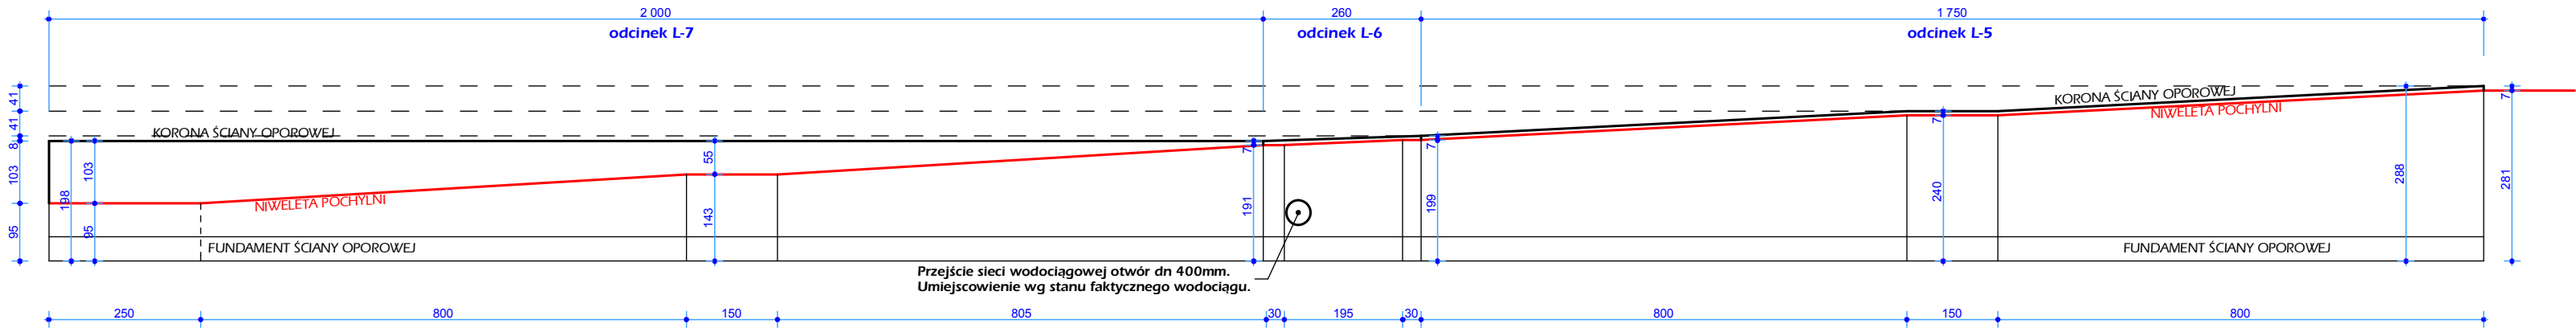

RZUT POCHYLNI I PROFILE ŚCIAN OPOROWYCH		
INWESTOR	Spółdzielnia Mieszkaniowa "DOBRZEC" 62-800 Kalisz, ul. Hanki Sawickiej 7	
OBIEKT	Pochylnia	
ADRES	Kalisz, ul. Hanki Sawickiej	
STADIUM	Projekt budowlany	
BRANŻA	Konstrukcyjna	
PROJEKTANT KONSTRUKCJI	inż. Stanisław Budziński upr. bud. nr BN-8386/54/84 nr członkowski izby: WKP/BO/0428/01 uprawniony projektant w specjalności konstrukcyjno-budowlanej	
DATA: VI.2014	SKALA: 1:100	NR RYS. 1