



Przekrój A-A
Zjazd nawierzchnia bitumiczna

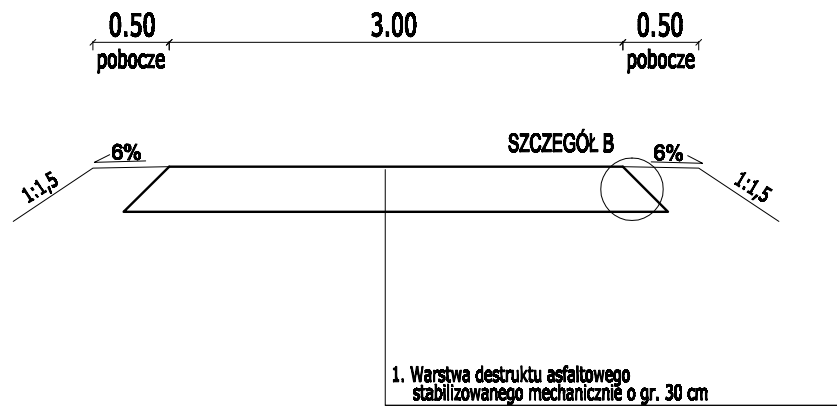

Szczegół A

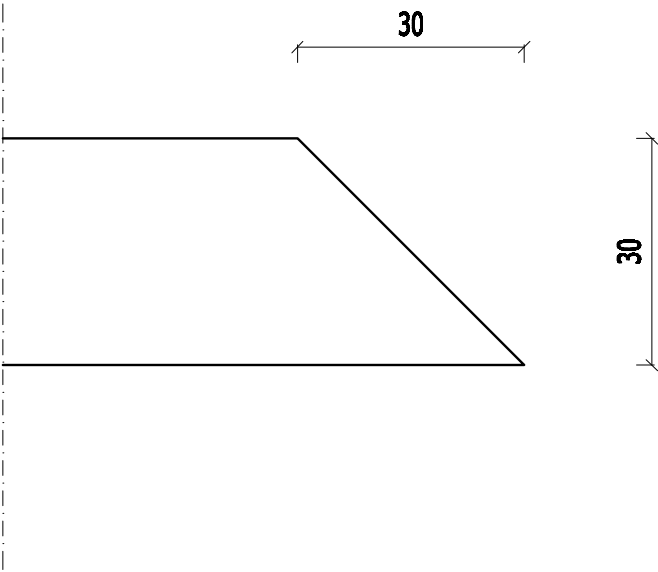

Inwestor	Miejski Zarząd Dróg i Komunikacji ul. Złota 43 62-800 Kalisz	
	PPID Kasałka ul. Staroprzygodzka 25, 63-400 Ostrów Wielkopolski tel. 607 335 657, 505 281 941	
Numer projektu - 423		AutoCAD Civil 3D - 343-45382580, 380-65304887, 388-48618288
Projekt budowlany (wykonawczy)	Przebudowa zjazdu z ul. Pokrzywnickiej w Kaliszu	Etap 2018: 5.0
	PRZEKROJE KONSTRUKCYJNE	SKALA 1:50 i 1:10
	PROJEKTANT	mgr inż. Marcin Kasałka WKP/0305/POOD/11
	SPRAWDZAJĄCY	mgr inż. Andrzej Leki 7342-172/94
ASYSTENCI	inż. Rafał Bober	
	mgr inż. Tomasz Dryjański	