


# LEGENDA

- teren utwardzony płytami betonowymi, ażurowymi 60x40x8 cm
- obrzeża betonowe 8x30
- granica posesji Ziłota 43

• - makiety zastępcze

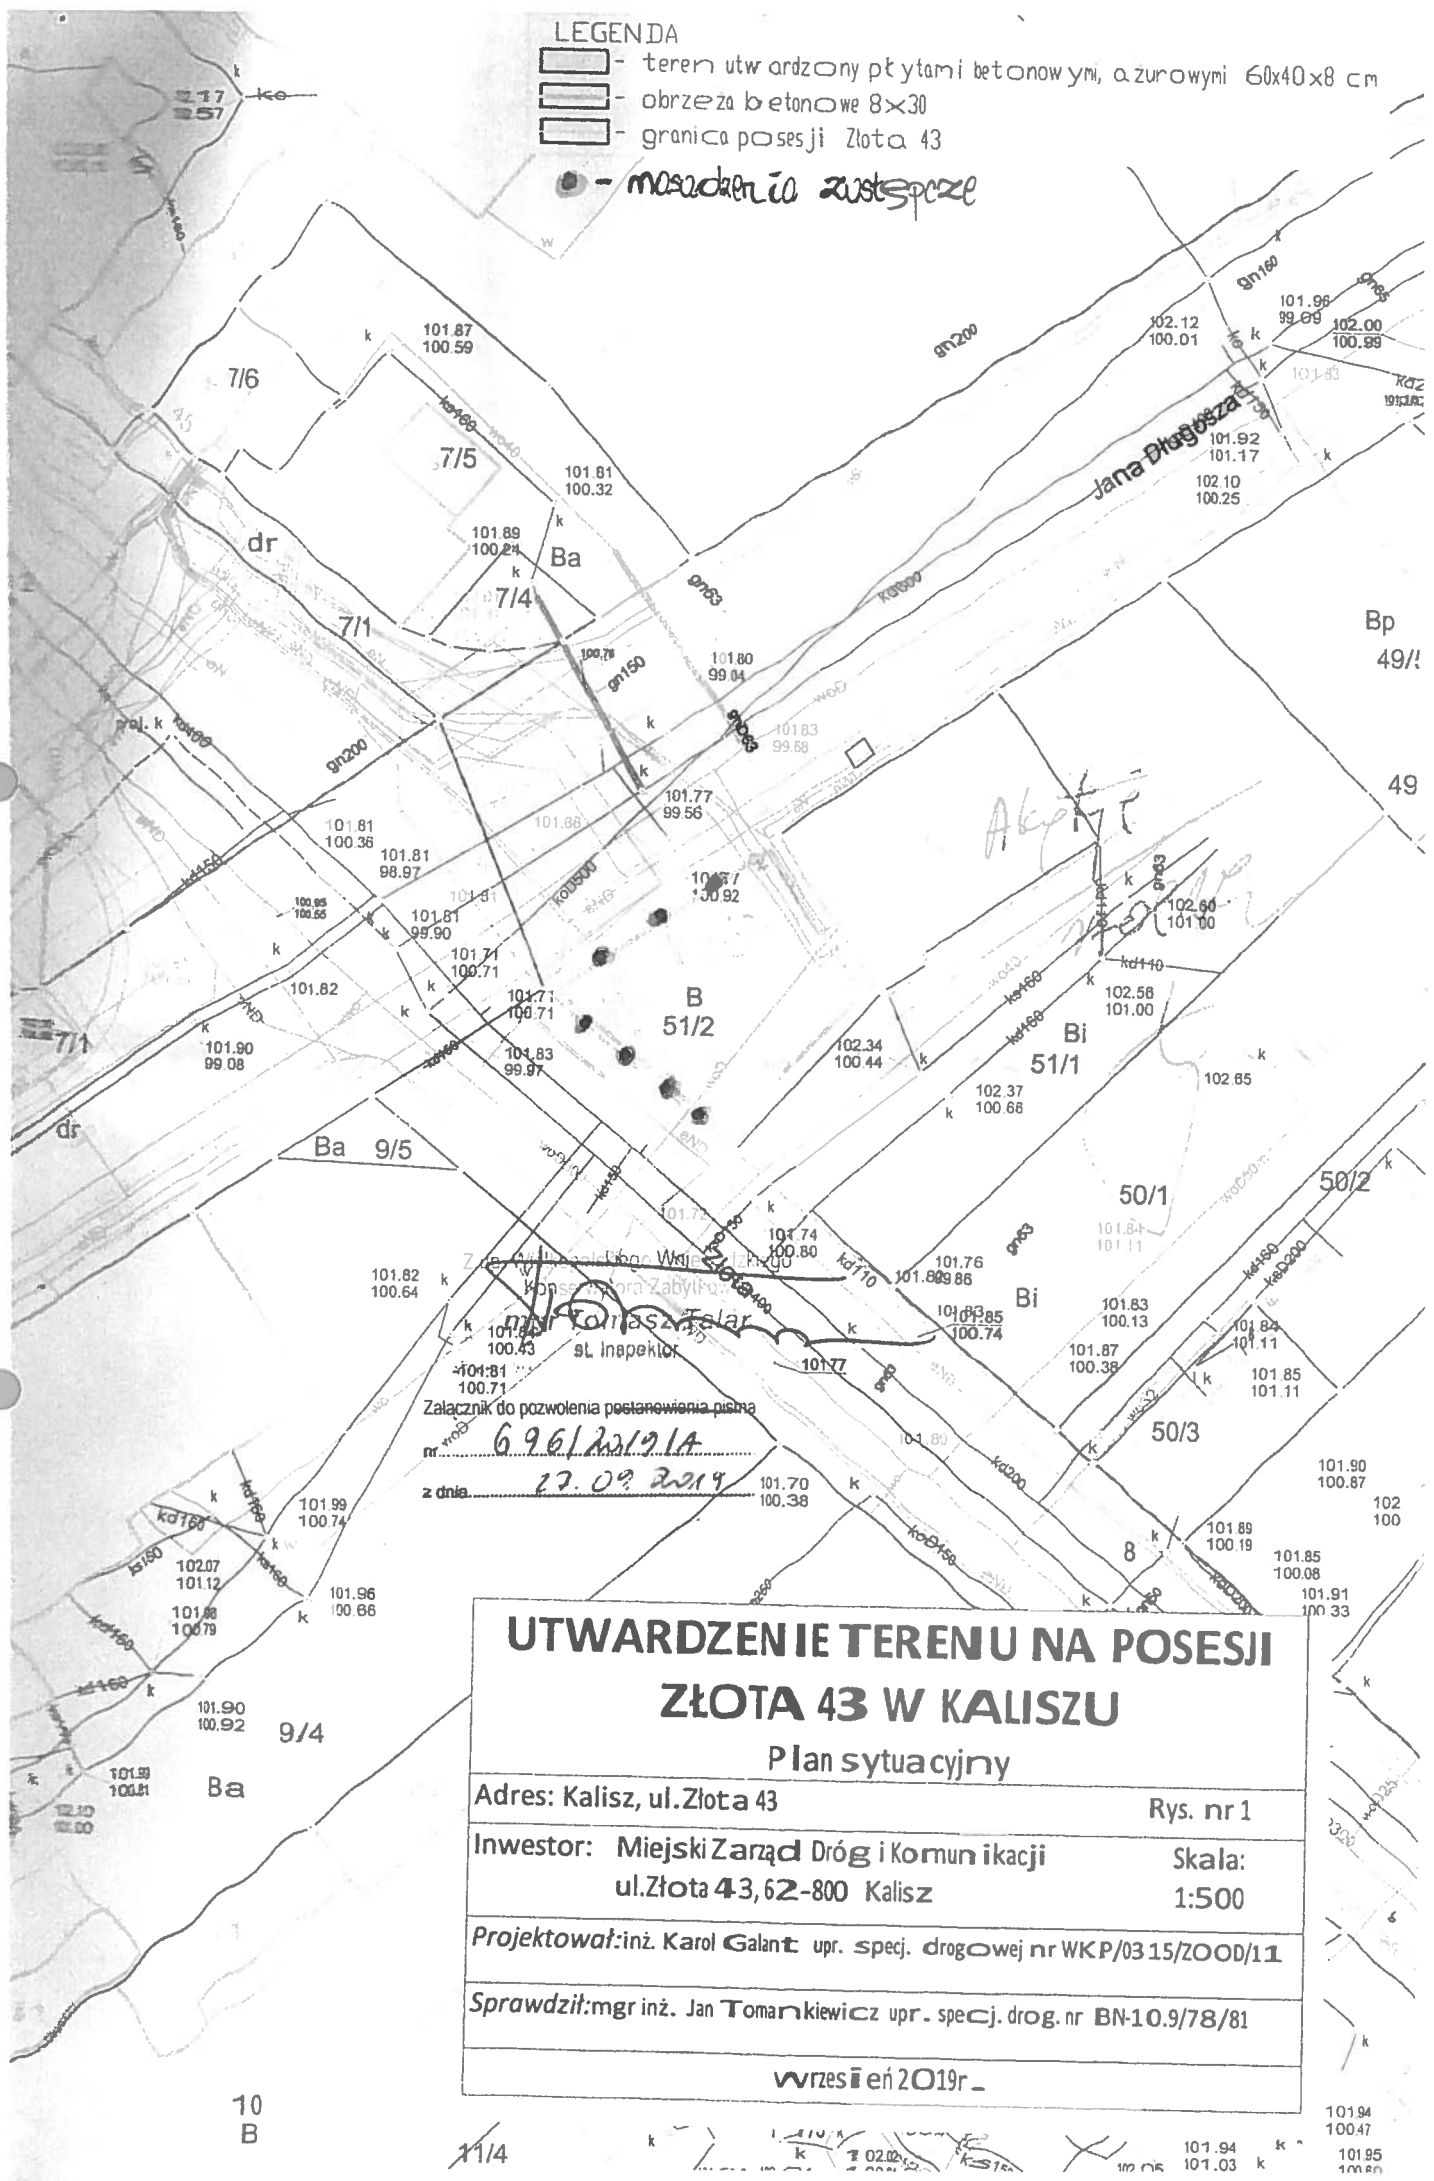

## UTWARDZENIE TERENU NA POSESJI ZŁOTA 43 W KALISZU

Plan sytuacyjny

Adres: Kalisz, ul. Ziłota 43

Rys. nr 1

Inwestor: Miejski Zarząd Dróg i Komunikacji  
ul. Ziłota 43, 62-800 Kalisz

Skala:  
1:500

Projektował: inż. Karol Galant upr. specj. drogowej nr WKP/03 15/ZOOD/11

Sprawił: mgr inż. Jan Tomarkiewicz upr. specj. drog. nr BN-10.9/78/81

wrzesień 2019r.



ŁaT. graficzny