


Rys.nr 2

Skala 1:500

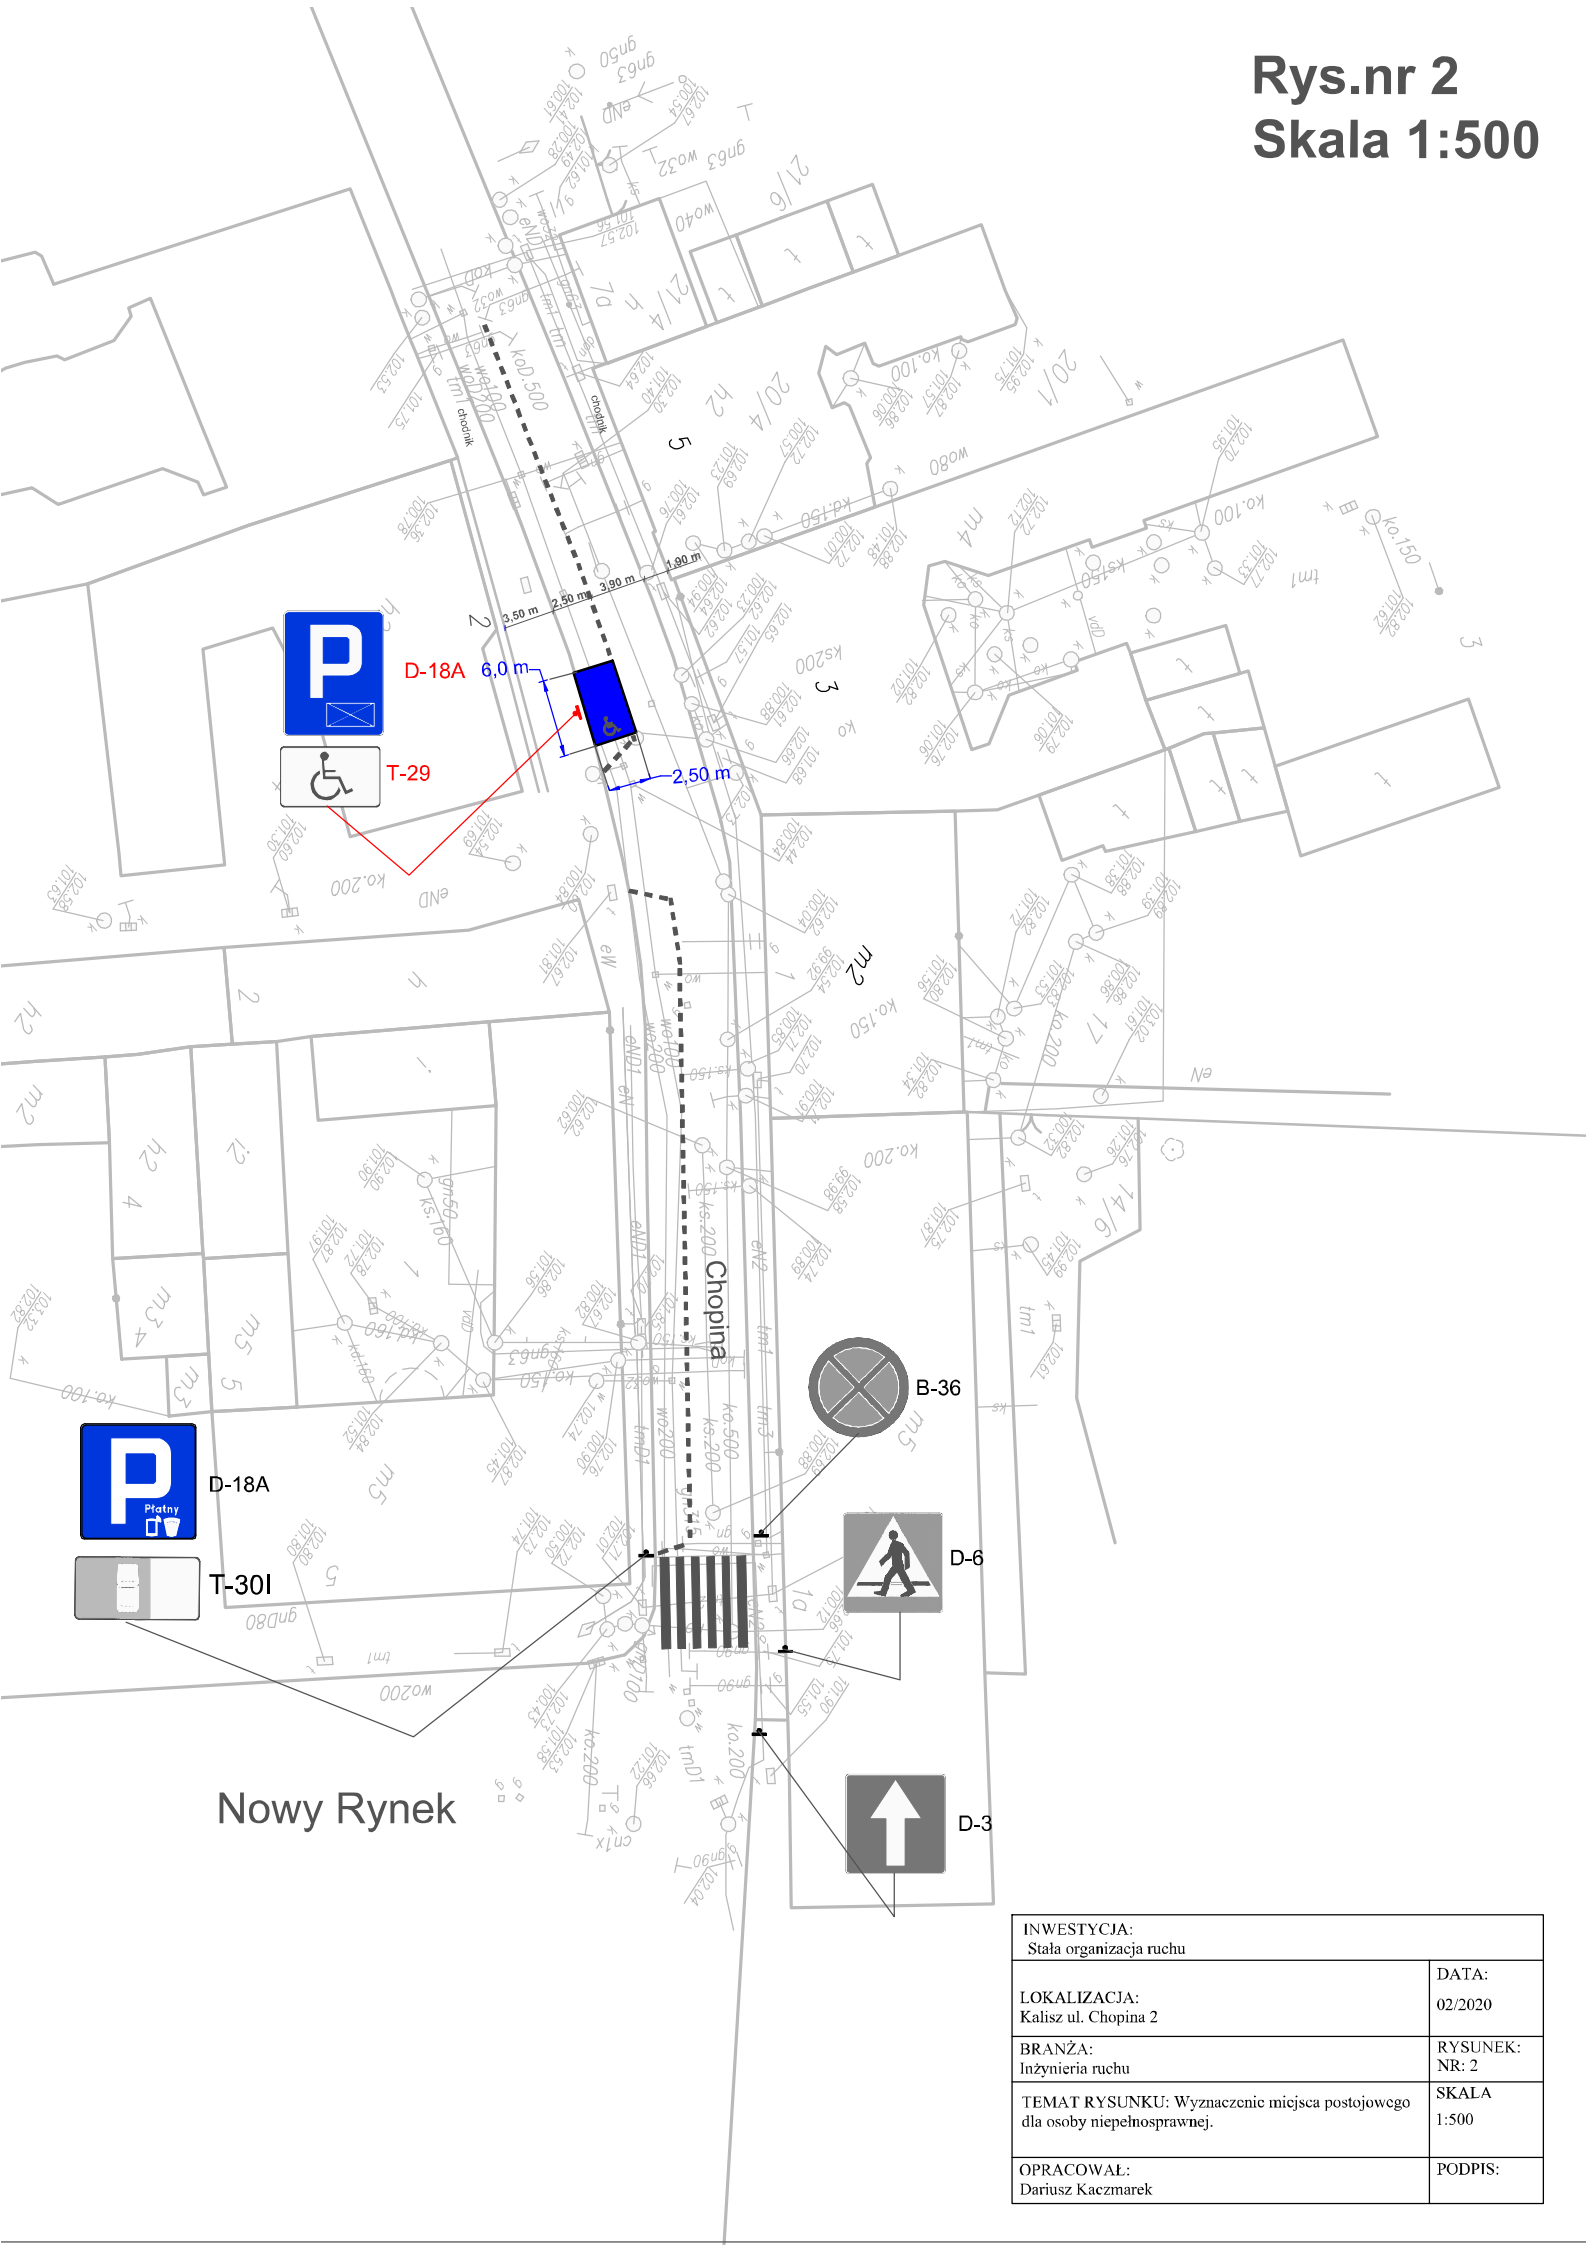

INWESTYCJA: Stała organizacja ruchu	
LOKALIZACJA: Kalisz ul. Chopina 2	DATA: 02/2020
BRANŻA: Inżynieria ruchu	RYSunEK: NR: 2
TEMAT RYSUNKU: Wyznaczenie miejsca postojowego dla osoby niepełnosprawnej.	SKALA 1:500
OPRACOWAŁ: Dariusz Kaczmarek	PODPIS: