


Rys. 2

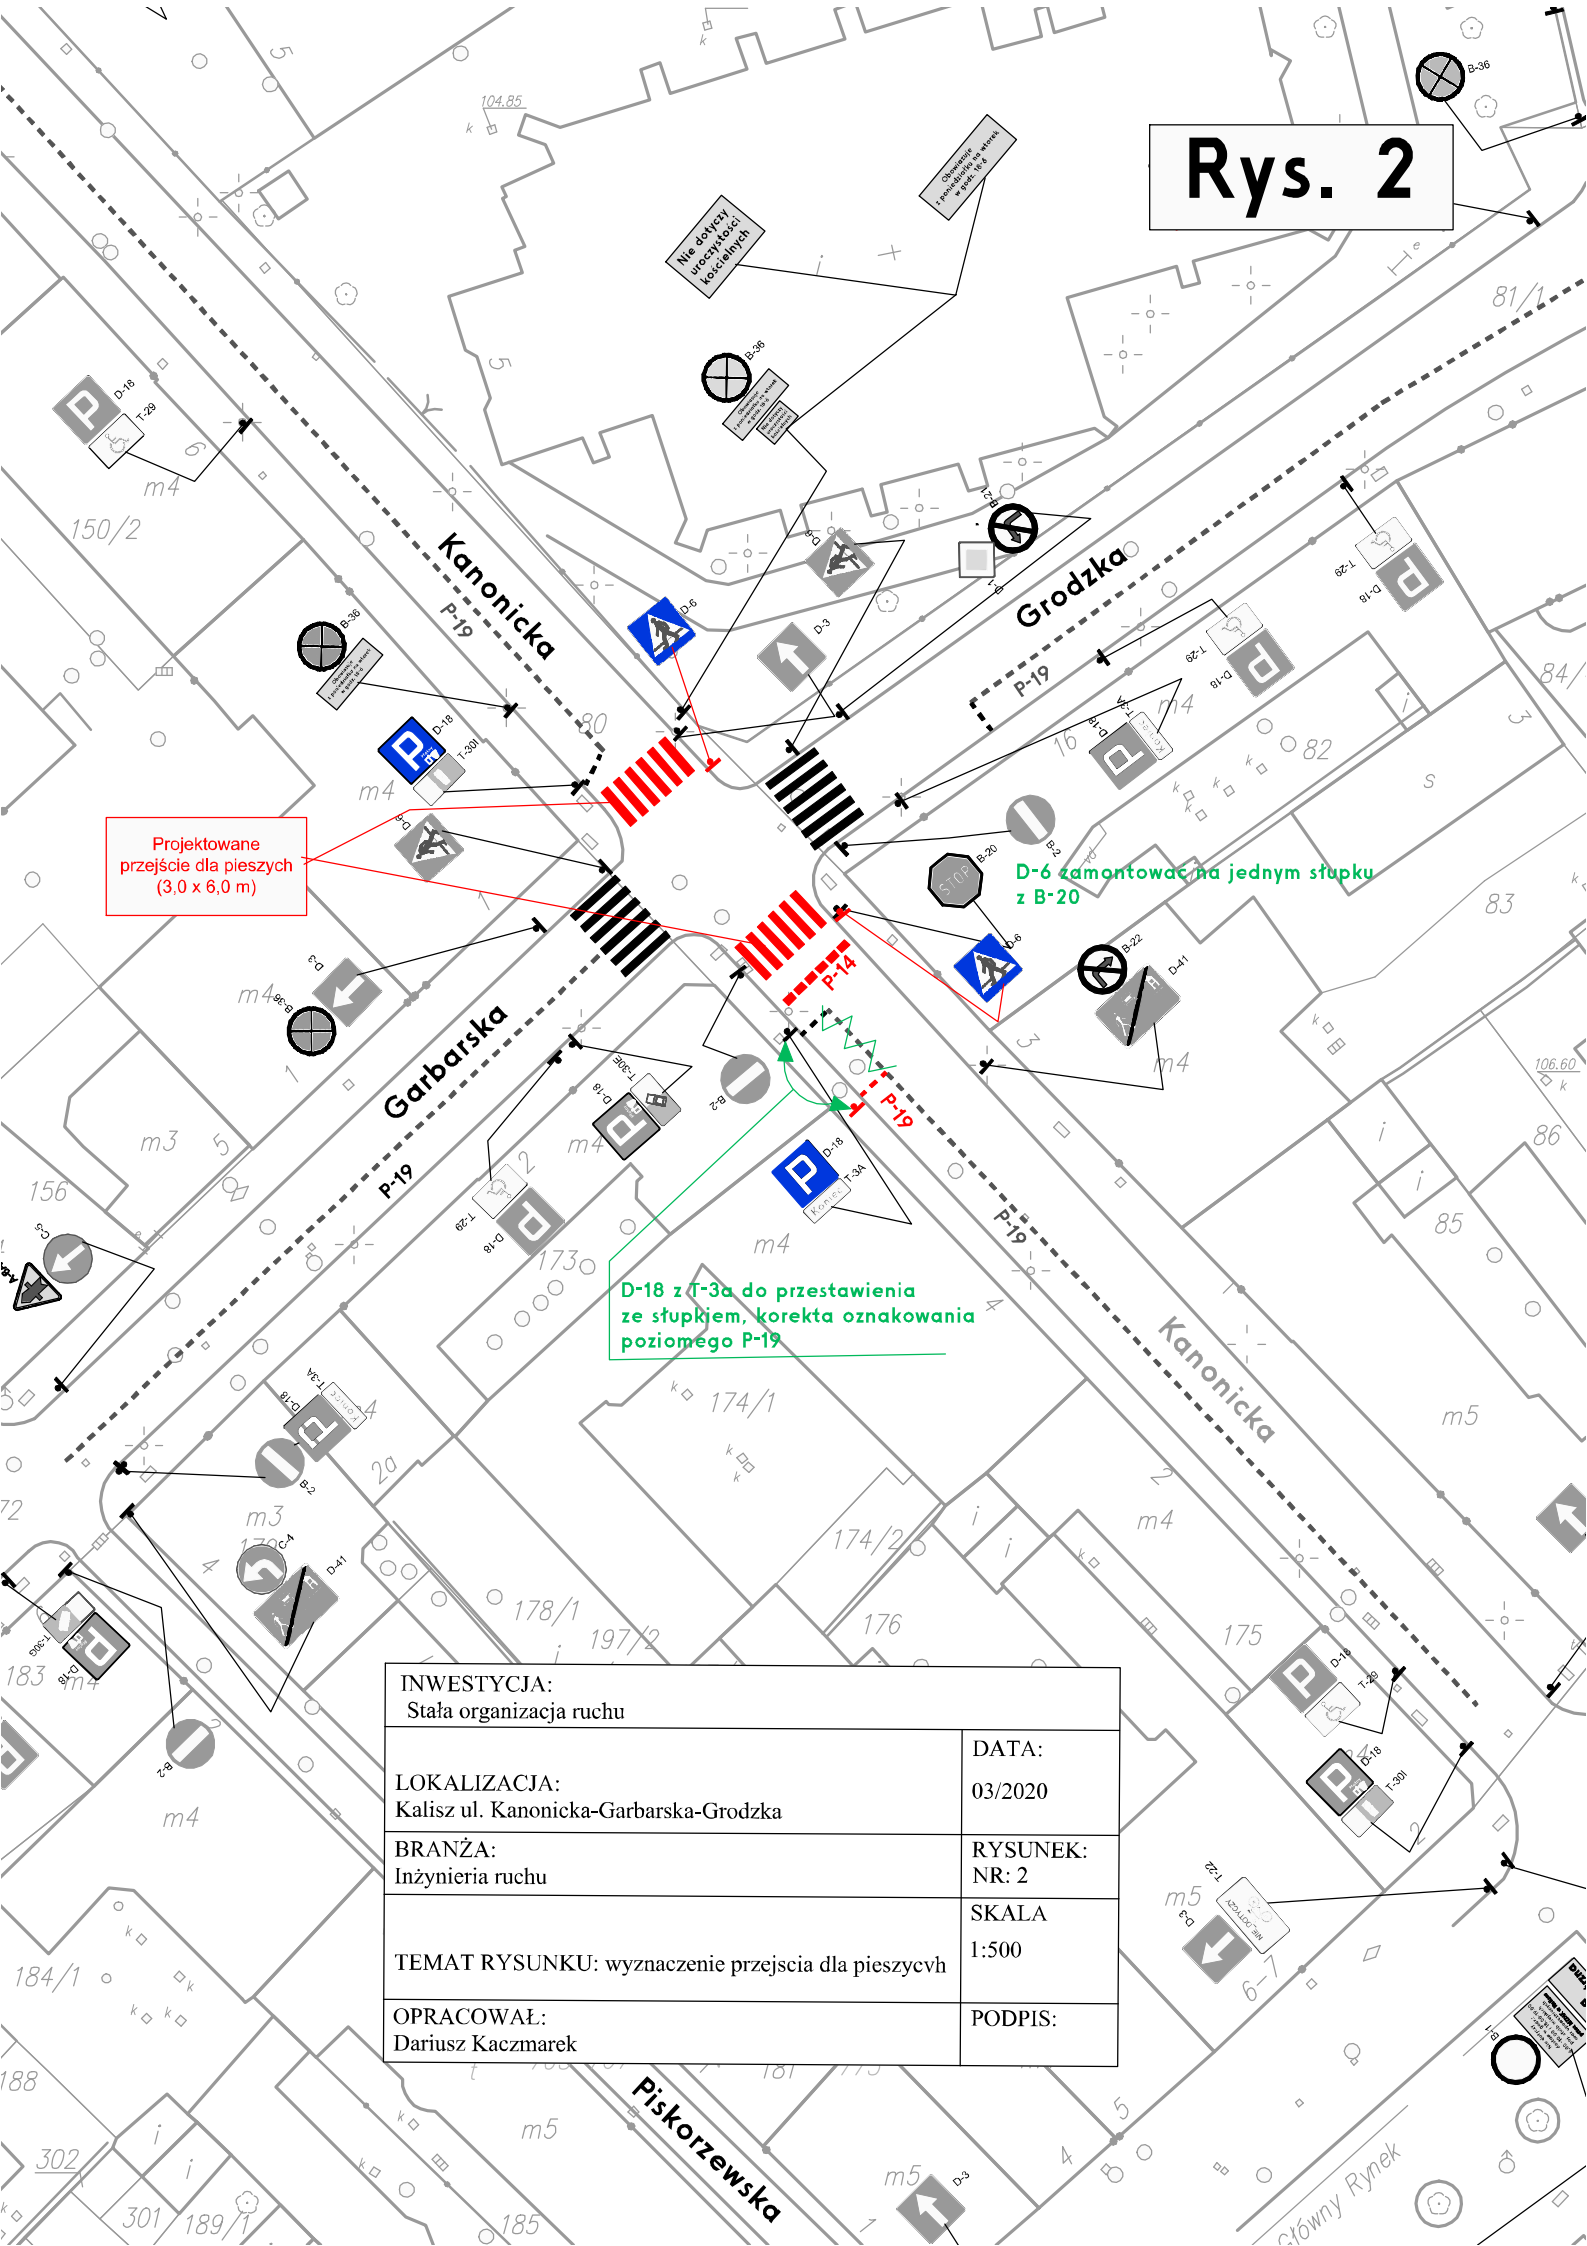

Projektowane przejście dla pieszych (3,0 x 6,0 m)

D-6 zamontować na jednym słupku z B-20

D-18 z T-3a do przestawienia ze słupkiem, korekta oznakowania poziomego P-19

| | |
|--|-------------------|
| INWESTYCJA: Stała organizacja ruchu | |
| LOKALIZACJA: Kalisz ul. Kanonicka-Garbarska-Grodzka | DATA: 03/2020 |
| BRANŻA: Inżynieria ruchu | RYSunEK: NR: 2 |
| TEMAT RYSUNKU: wyznaczenie przejścia dla pieszych | SKALA 1:500 |
| OPRACOWAŁ: Dariusz Kaczmarek | PODPIS: |