


# Rys. 2

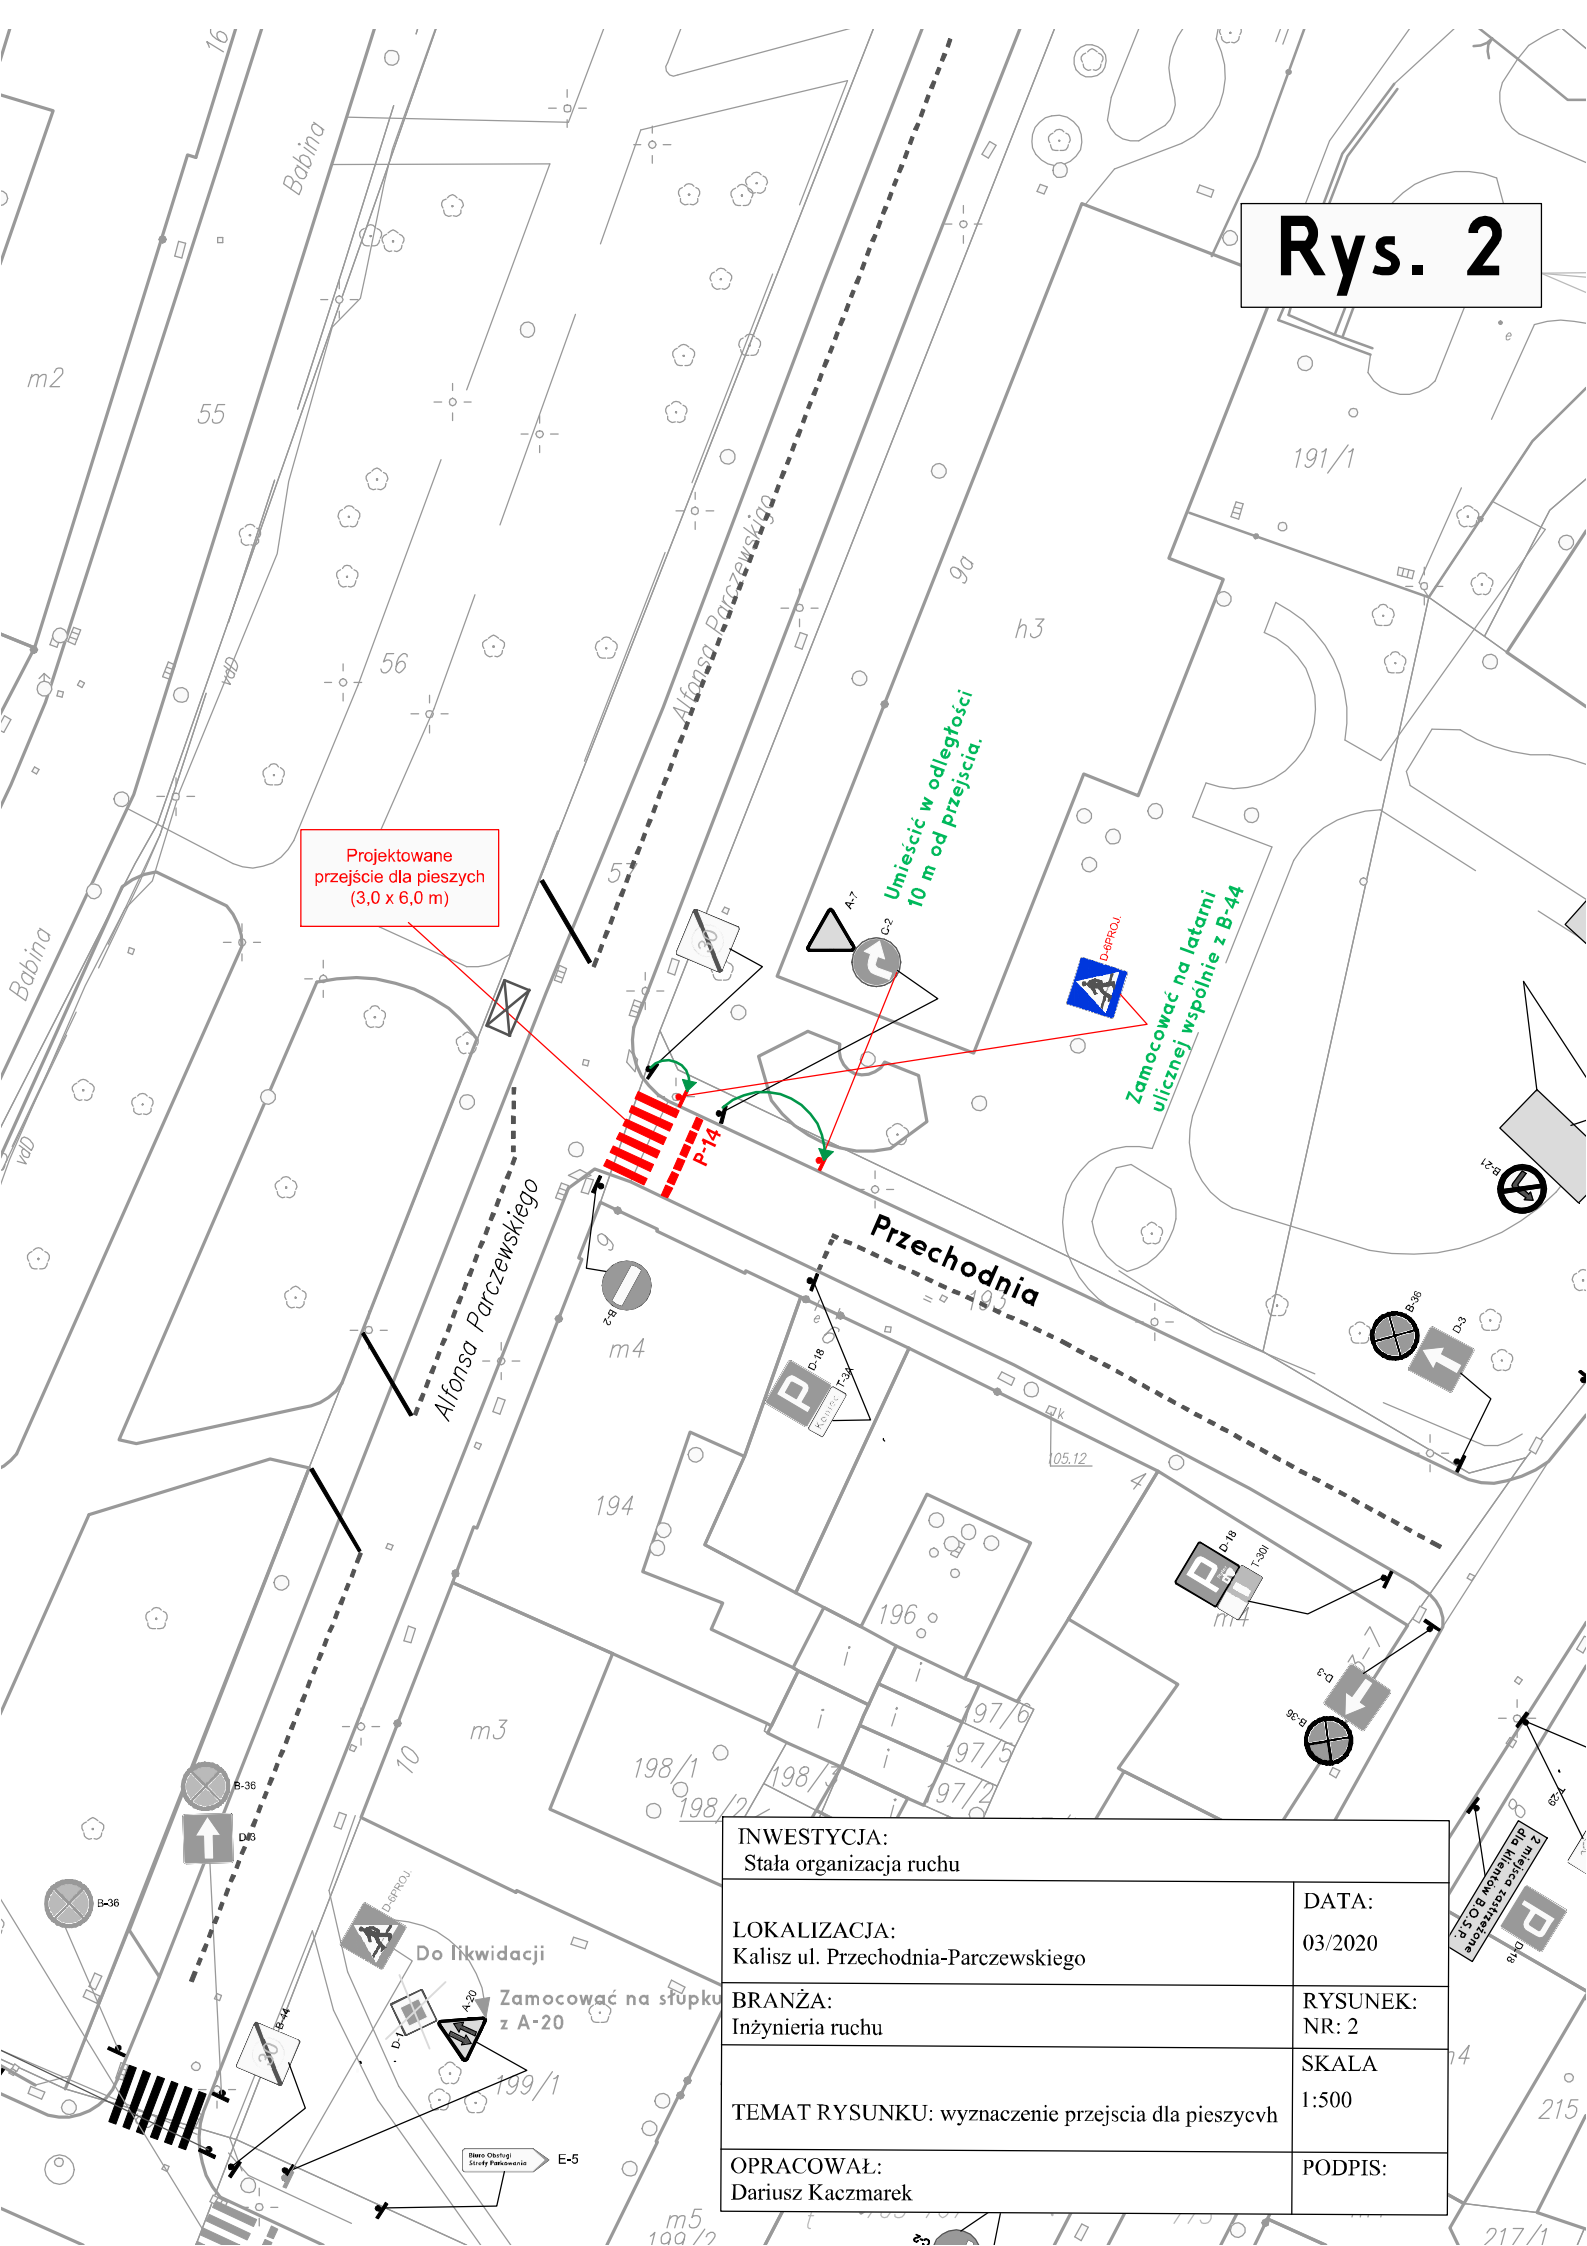

INWESTYCJA: Stała organizacja ruchu	
LOKALIZACJA: Kalisz ul. Przechodnia-Parczewskiego	DATA: 03/2020
BRANŻA: Inżynieria ruchu	RYSUNEK: NR: 2
TEMAT RYSUNKU: wyznaczenie przejścia dla pieszych	SKALA 1:500
OPRACOWAŁ: Dariusz Kaczmarek	PODPIS: